


DOPRAVNĚ INŽENÝRSKÉ OPATŘENÍ – DIO


MAPA – M1:25000

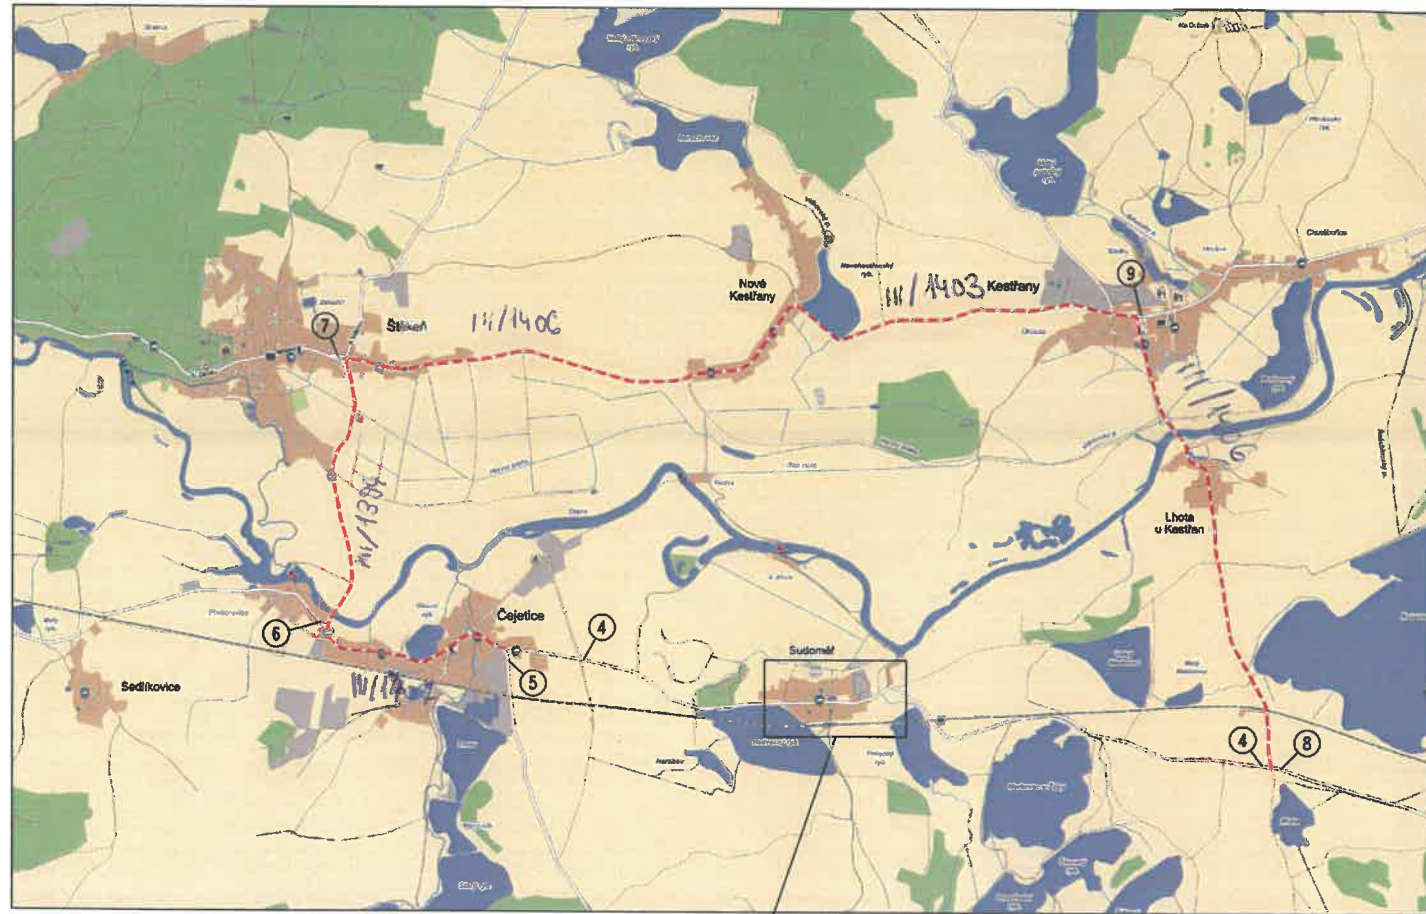

LEGENDA:

--- - OBJÍZDNÁ TRASA - 10km

DETAIL – M1:2500

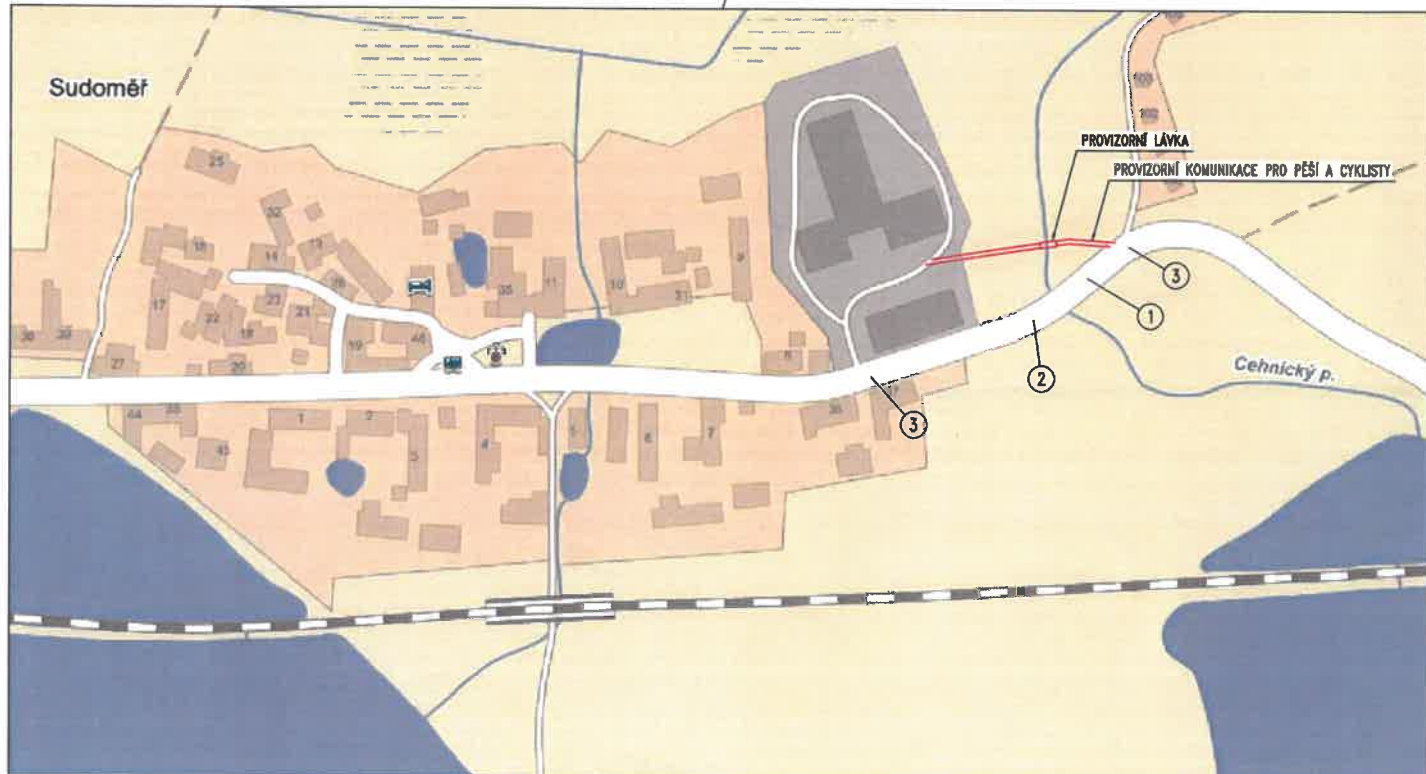

POZNÁMKY:

①

②

③

⑤

⑦

⑧

⑨

- OSAZENÍ ZNAČEK DLE TP 66
- OSAZENÍ DIO BUDE ODSOUHLASENO ZÁSTUPCEM POLICIE ČR OKRESNÍ ŘEDITELSTVÍ DI PÍSEK
- STÁVAJÍCÍ ZNAČKY V ROZPORU S DOPRAVNĚ INŽENÝRSKÝM OPATŘENÍM BUDOU ZAKRYTY, NEBO UPRAVENY
- OBJÍZDNÁ TRASA BUDE DLE POTŘEBY DOPLNĚNA ZNAČKAMI IS11c

| | |
|--------|---------------------------|
| HIP: . | Souřadnicový systém: JTSK |
| | Výškový systém: Bpv |

| | | | | | |
|--------------------------------------|------------------|------------------------|-----------------|---|--|
| Čís. zakázky 14 119 00 | Datum 04/2015 | Stupeň DSP/ZDS/PDPS | Formát A4 | Projektování a diagnostika mostů Čechova 59, 370 65 České Budějovice tel. +420 388 709 187 e-mail: info@hbp.cz | |
| Zodp. projektant: Ing. BRÁZDA | | Vypracoval: Stráský | | | |
| Akce: MOST ev.č.1407-4 ZA SUDOMĚŘÍ | | | Souprava | | |
| Objekt: DOPRAVNĚ INŽENÝRSKÉ OPATŘENÍ | | | Příloha č. E.3 | | |
| Objednatel: Jihočeský kraj | | Obec: Cejetice | Kraj: Jihočeský | | |