



Městský úřad Strakonice

Odbor dopravy
Velké náměstí 2
386 01 Strakonice
pracoviště Krále Jiřího z Poděbrad 772

Naše č. j.: MUST/034768/2020/OD/smit
Sp. zn.: MUST/034768/2020/2

RENO ŠUMAVA STAVBY s.r.o.
Pražská 326
384 22 Vlachovo Březí
IČ: 28138236

Vyřizuje: Ing. Tereza Šmidová
Telefon: 383 700 290
E-mail: tereza.smidova@mu-st.cz

Datum: 27.8.2020

VEŘEJNÁ VYHLÁŠKA opatření obecné povahy stanovení přechodné úpravy provozu

Městský úřad Strakonice, odbor dopravy, jako věcně a místně příslušný úřad podle § 124 odst. 6 zákona č. 361/2000 Sb., o provozu na pozemních komunikacích a o změnách některých zákonů (zákon o silničním provozu), ve znění pozdějších předpisů (dále jen „zákon o provozu na pozemních komunikacích“) podle § 77 odst. 1 písm. c) zákona o provozu na pozemních komunikacích a po předchozím písemném vyjádření Policie ČR-KŘ, DI Strakonice č.j. KRPC-83101-1/ČJ-2020-020706 ze 10.8.2020

stanovuje

žadateli:

společnosti RENO ŠUMAVA STAVBY s.r.o., Pražská 326, 384 22 Vlachovo Březí, IČ: 28138236

přechodnou úpravu provozu

na silnicích č. III/1407, III/1394, III/1406 a III/1409 z důvodu úplné uzavírky silnice III/1407 v km 7,700, za obcí Sudoměř, okr. Strakonice, v rámci realizace stavby „Rekonstrukce propustky III/1407 v km 7,700“, v termínu od 3.9.2020 do 15.9.2020 za těchto podmínek:

1) Přechodná úprava provozu bude vyznačena ve smyslu předložených a Policií ČR schválených dopravně inženýrských opatření, které jsou nedílnou přílohou tohoto stanovení.

2) Pracovní místa budou v době snížené viditelnosti osvětlena výstražnými světly.

3) Případné výkopy budou po pracovní době zajištěny proti pádu osob do nich.

4) Dle potřeby bude provoz řízen dostatečným počtem řádně proškolených, ustrojených (§ 20 vyhlášky č. 294/2015 Sb.) a vybavených osob.

5) V průběhu prováděných prací musí být obyvatelé přílehlých nemovitostí jasně a zřetelně informováni v dostatečném časovém předstihu o prováděných činnostech.

6) Užité dopravní značení bude provedeno v souladu s vyhláškou č. 294/2015 Sb. Bude rozmístěno před zahájením stavebních prací odbornou firmou v souladu s požadavky TP 65 a TP 66 a s ohledem na stávající dopravní značení (nutnost dodržení minimální vzájemné vzdálenosti DZ – mimo obec alespoň 30 m, v obci nejméně 10 m).

7) Společné uspořádání DZ na jednom sloupku musí odpovídat požadavkům TP 65. Zejména je nutné dbát na to, aby každá dopravní značka byla včas viditelná a její umístění nepředstavovalo ohrožení pro účastníky silničního provozu.

8) V průběhu aplikace dopravně inženýrského opatření je nutno použité dopravní značení včetně dočasně zneplatněného dopravního značení průběžně kontrolovat.

9) Po skončení prací je nutno dopravní značení bezodkladně odstranit, trvalé dopravní značení, které by bylo v rozporu s přechodným značením, bude po dobu umístění přechodného dopravního značení zakryto, popř. odstraněno.

10) Dočasná neplatnost stávajících svislých dopravních značek bude provedena škrtnutím páskou s oranžovo-černým pruhem o šíři 50 mm.

11) Za dodržení veškerých podmínek tohoto stanovení zodpovídá **pan Miroslav Kavlík – tel. 721 974 557**. Tato osoba musí být v době aplikace dopravně inženýrského opatření na uvedeném telefonu zastizitelná.

12) V případě potřeby si Policie ČR vyhrazuje právo dopravní značení změnit či doplnit v rámci zajištění BESIP.

Odůvodnění:

Zdejší silniční správní úřad obdržel dne 24.8.2020 žádost společnosti RENO ŠUMAVA STAVBY s.r.o., Pražská 326, 384 22 Vlachovo Březí, IČ: 28138236, o stanovení přechodné úpravy provozu na silnicích č. III/1407, III/1394, III/1406 a III/1409 z důvodu úplné uzavírky silnice III/1407 v km 7,700, za obcí Sudoměř, okr. Strakonice, v rámci realizace stavby „Rekonstrukce propustku III/1407 v km 7,700“, v termínu od 3.9.2020 do 15.9.2020. K žádosti byla přiložena dopravně inženýrská opatření s navrženým přechodným dopravním značením a souhlasné vyjádření dotčeného orgánu - Policie ČR, dopravního inspektorátu Strakonice. Protože navržené přechodné dopravní značky ukládají účastníkům provozu povinnosti odchylné od obecné úpravy provozu na pozemních komunikacích, stanovuje se přechodná úprava provozu formou opatření obecné povahy. V případě stanovení přechodné úpravy provozu se dle § 77 odst. 5 zákona o provozu na pozemních komunikacích návrh opatření obecné povahy nedoručuje ani se nevyzývají dotčené osoby k podávání připomínek nebo námitek.

Poučení:

Toto opatření obecné povahy nabývá účinnosti pátým dnem po dni vyvěšení veřejné vyhlášky (§ 77 odst. 5 zákona o provozu na pozemních komunikacích). Proti opatření obecné povahy nelze podat opravný prostředek. Soulad opatření obecné povahy s právními předpisy lze posoudit v přezkumném řízení (§ 174 odst. 2 zákona č. 500/2014 Sb., správní řád).


Ing. Václav Býček
vedoucí odboru dopravy



Počet listů: 2

Počet příloh: 7x situace DIO schválené Policií ČR

Počet listů příloh: 7

Rozdělovník:

RENO ŠUMAVA STAVBY s.r.o., Pražská 326, 384 22 Vlachovo Březí
Policie ČR-KŘ, DI Strakonice, Na Ohradě 1067, 386 01 Strakonice (č.j. KRPC-83101-1/ČJ-2020-020706)
Vlastní

Na vědomí:

Městský úřad Písek, odbor dopravy, Velké náměstí 114/3, 397 19 Písek

Toto opatření obecné povahy vč. přílohy musí být vyvěšeno po dobu 5 dnů na úřední desce MěÚ Strakonice, zároveň musí být po stejnou dobu zveřejněno MěÚ Strakonice způsobem umožňujícím dálkový přístup (pátý den po vyvěšení je den doručení, dnem vyvěšení je den vyvěšení na úřední desce MěÚ Strakonice).

Úřední deska:

Vyvěšeno dne:

Sejmuto dne:

Razítko a podpis orgánu, který potvrzuje vyvěšení a sejmutí.

Dálkový přístup:

Zveřejněno dne:

Sejmuto dne:

Razítko a podpis orgánu, který potvrzuje vyvěšení a sejmutí.

Toto opatření obecné povahy vč. přílohy musí být vyvěšeno na úřední desce Obecního úřadu Čejetice po dobu 5 dnů.

S potvrzeným datem vyvěšení a sejmutí bude opatření obecné povahy zasláno zpět Městskému úřadu Strakonice, odboru dopravy.

Vyvěšeno dne:

Sejmuto dne:

Razítko a podpis orgánu, který potvrzuje vyvěšení a sejmutí.


Toto opatření obecné povahy vč. přílohy musí být vyvěšeno na úřední desce Městysu Štěkeň po dobu 5 dnů.

S potvrzeným datem vyvěšení a sejmutí bude opatření obecné povahy zasláno zpět Městskému úřadu Strakonice, odboru dopravy.

Vyvěšeno dne:

Sejmuto dne:

Razítko a podpis orgánu, který potvrzuje vyvěšení a sejmutí.

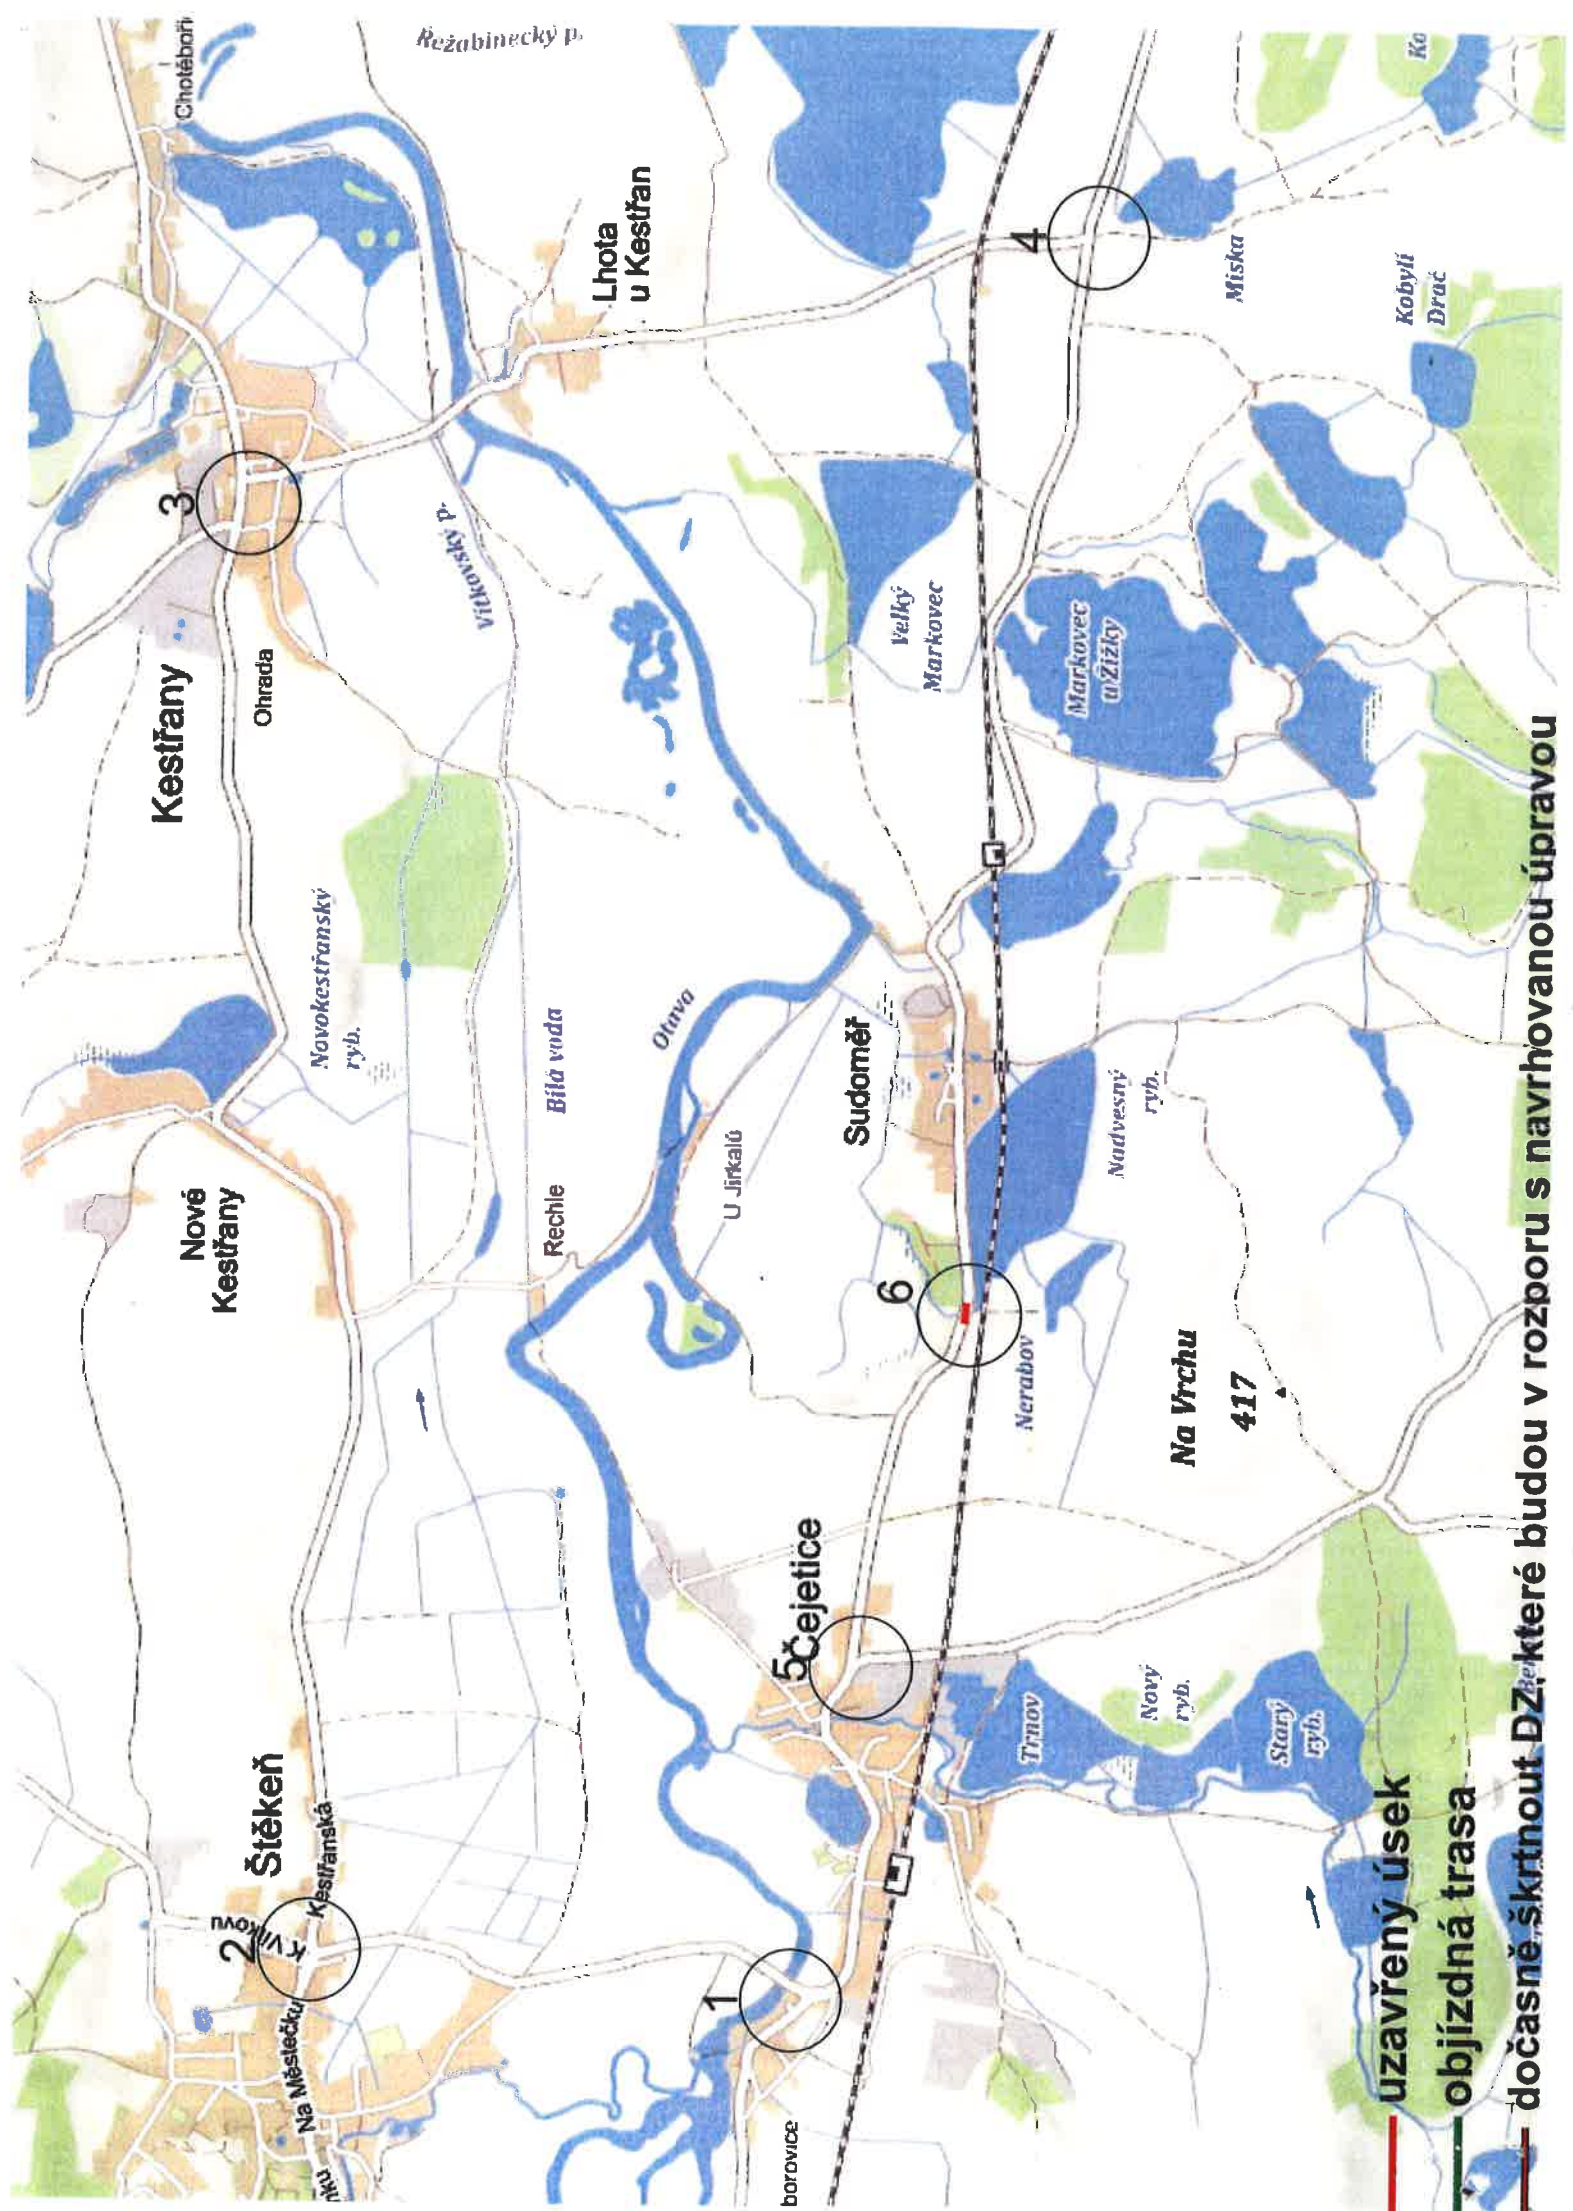


— uzavřený úsek
— objíždná trasa
— dočasně škrtnout DZ

které budou v rozporu s navrhovanou úpravou

Detail 1

- uzavřený úsek
- objízdná trasa
- dočasně škrtnout DZ, které budou v rozporu s navrhovanou úpravou

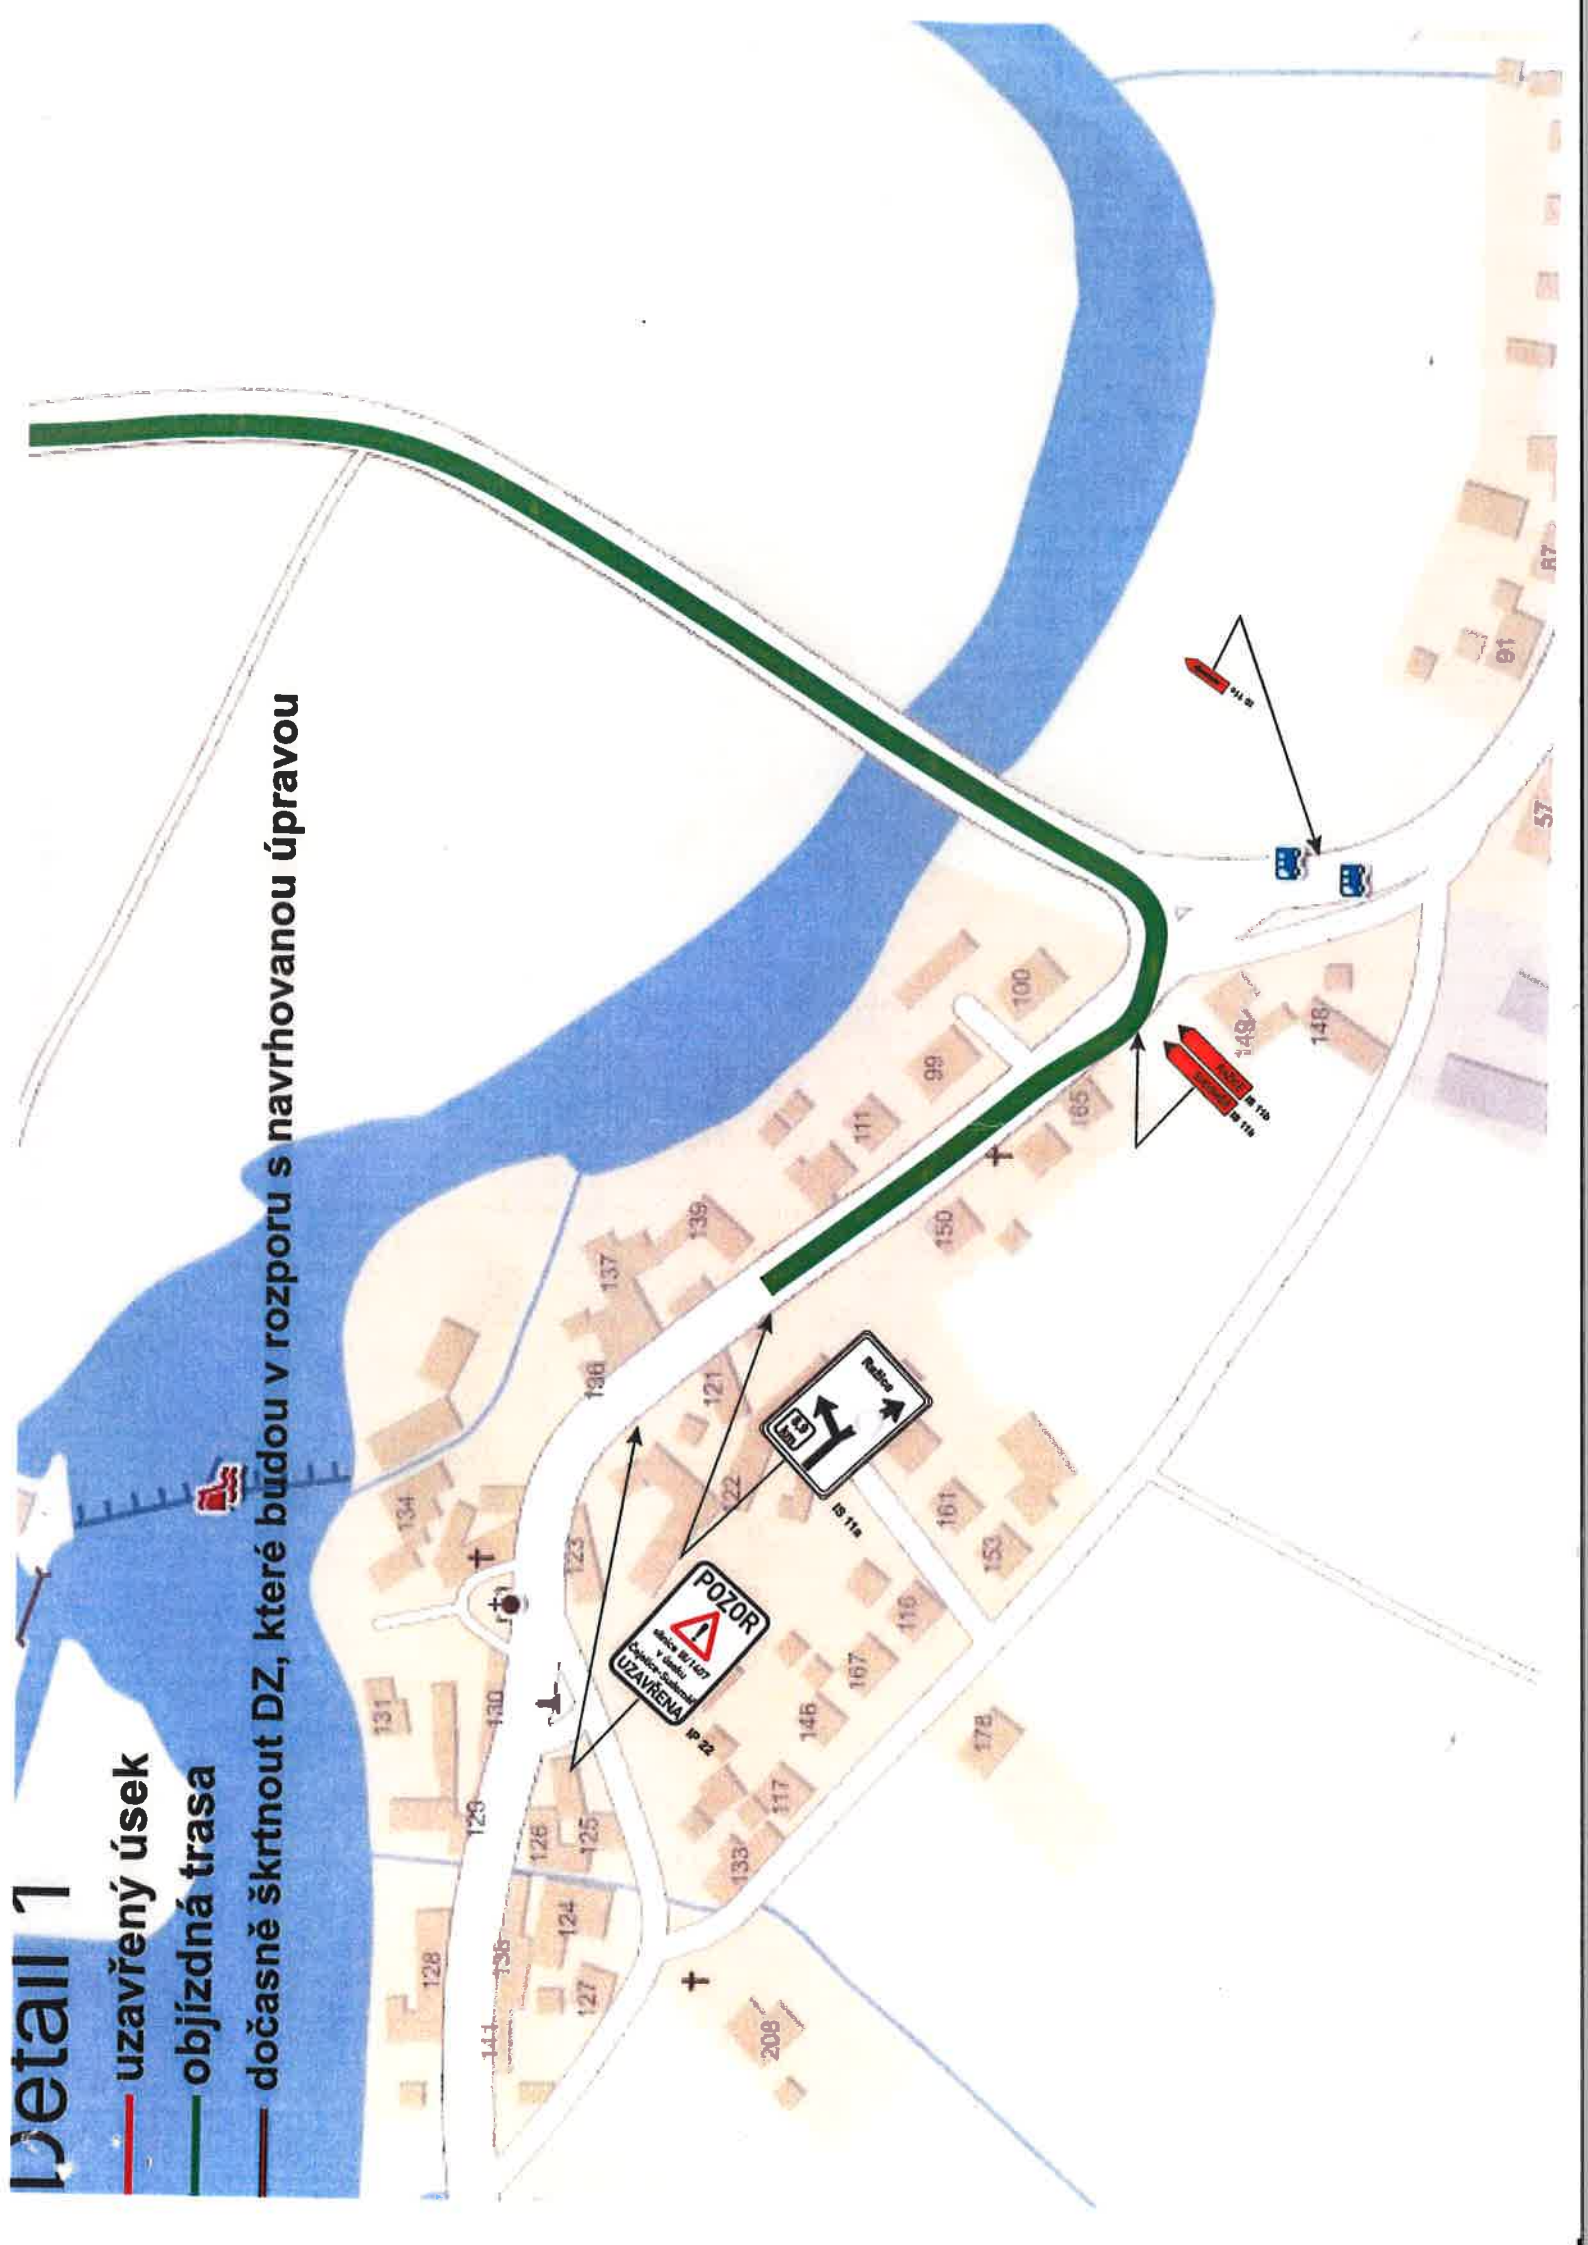

Detail 2

- uzavřený úsek 508
- objízdná trasa

dočasně škrtnout DZ, které budou v rozporu s navrhovanou úpravou

A 12 a
B 20 a



Štěkeň



A 12 a
B 20 a



U Zámku

Hlavní stoka

Otava

Záhoří

K Vrkovu




Detail 3

- uzavřený úsek
- objízdná trasa

— dočasně škrtnout DZ, které budou v rozporu s navrhovanou úpravou

392 Hrušc

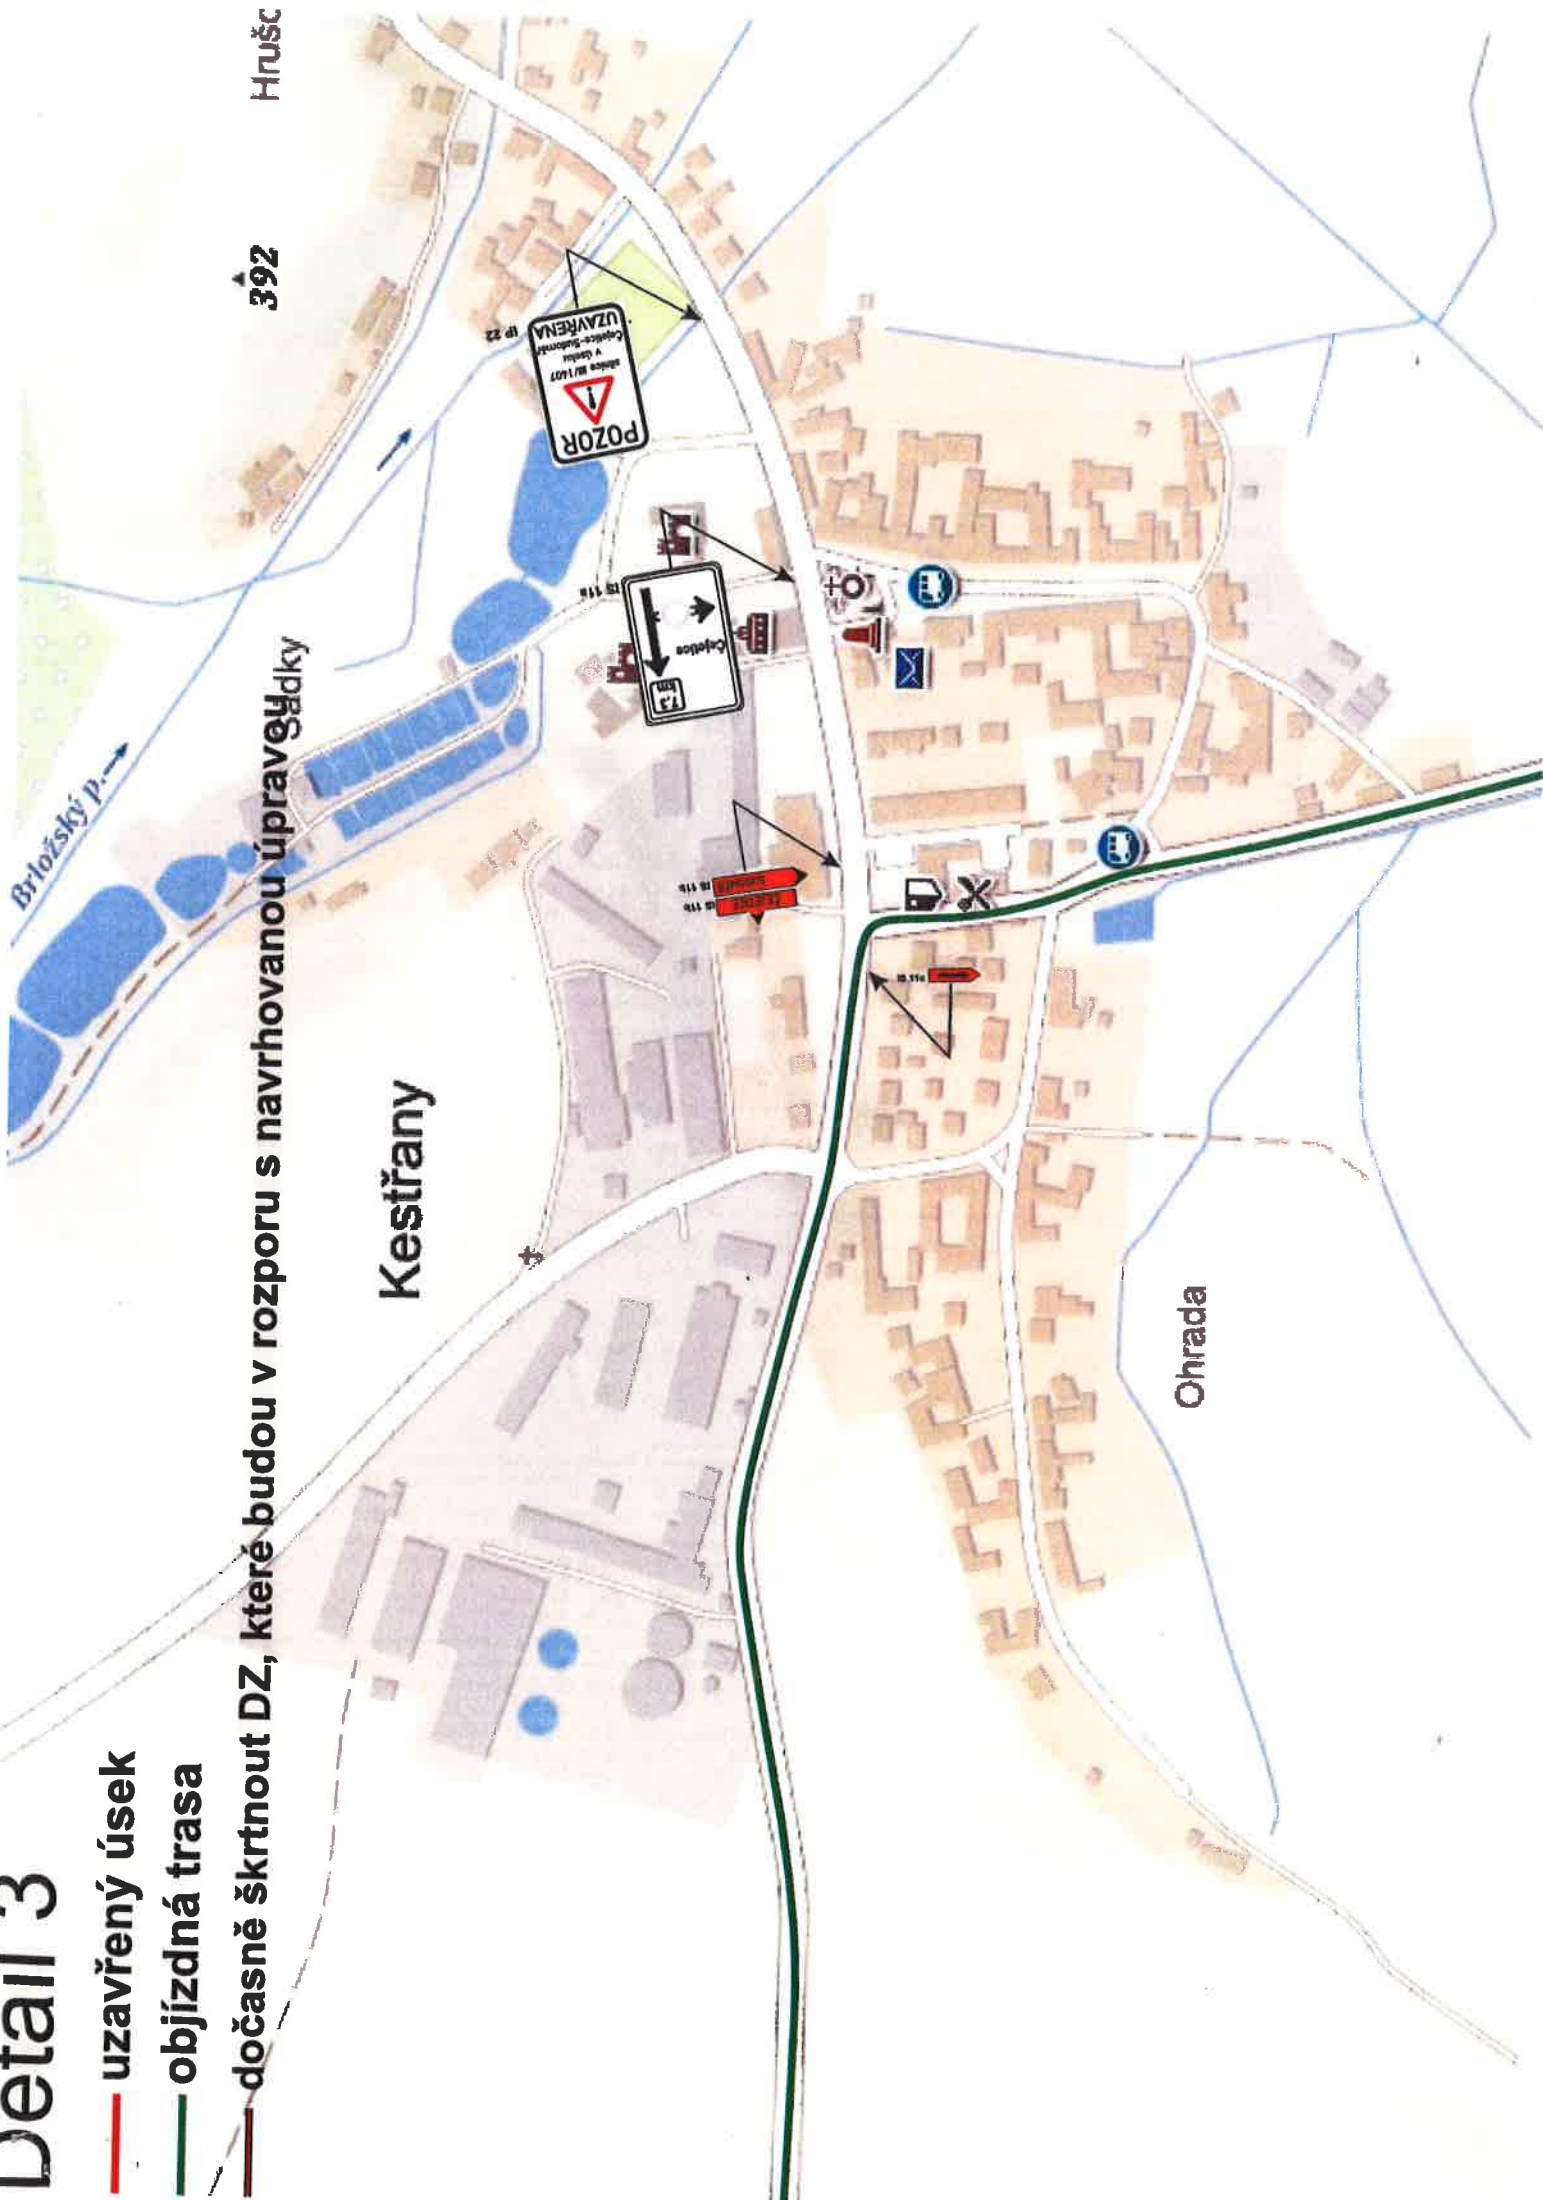

Kestřany

Ohrada

Brložský p.

POZOR
úzká silnice
M/1407
Cestovní značení
IP 22

Cestovní značení

118
118


118

Detail 4

- uzavřený úsek
- objízdná trasa


dočasně škrtnout DZ, které budou v rozporu s navrhovanou úpravou

Malý Maršákovice

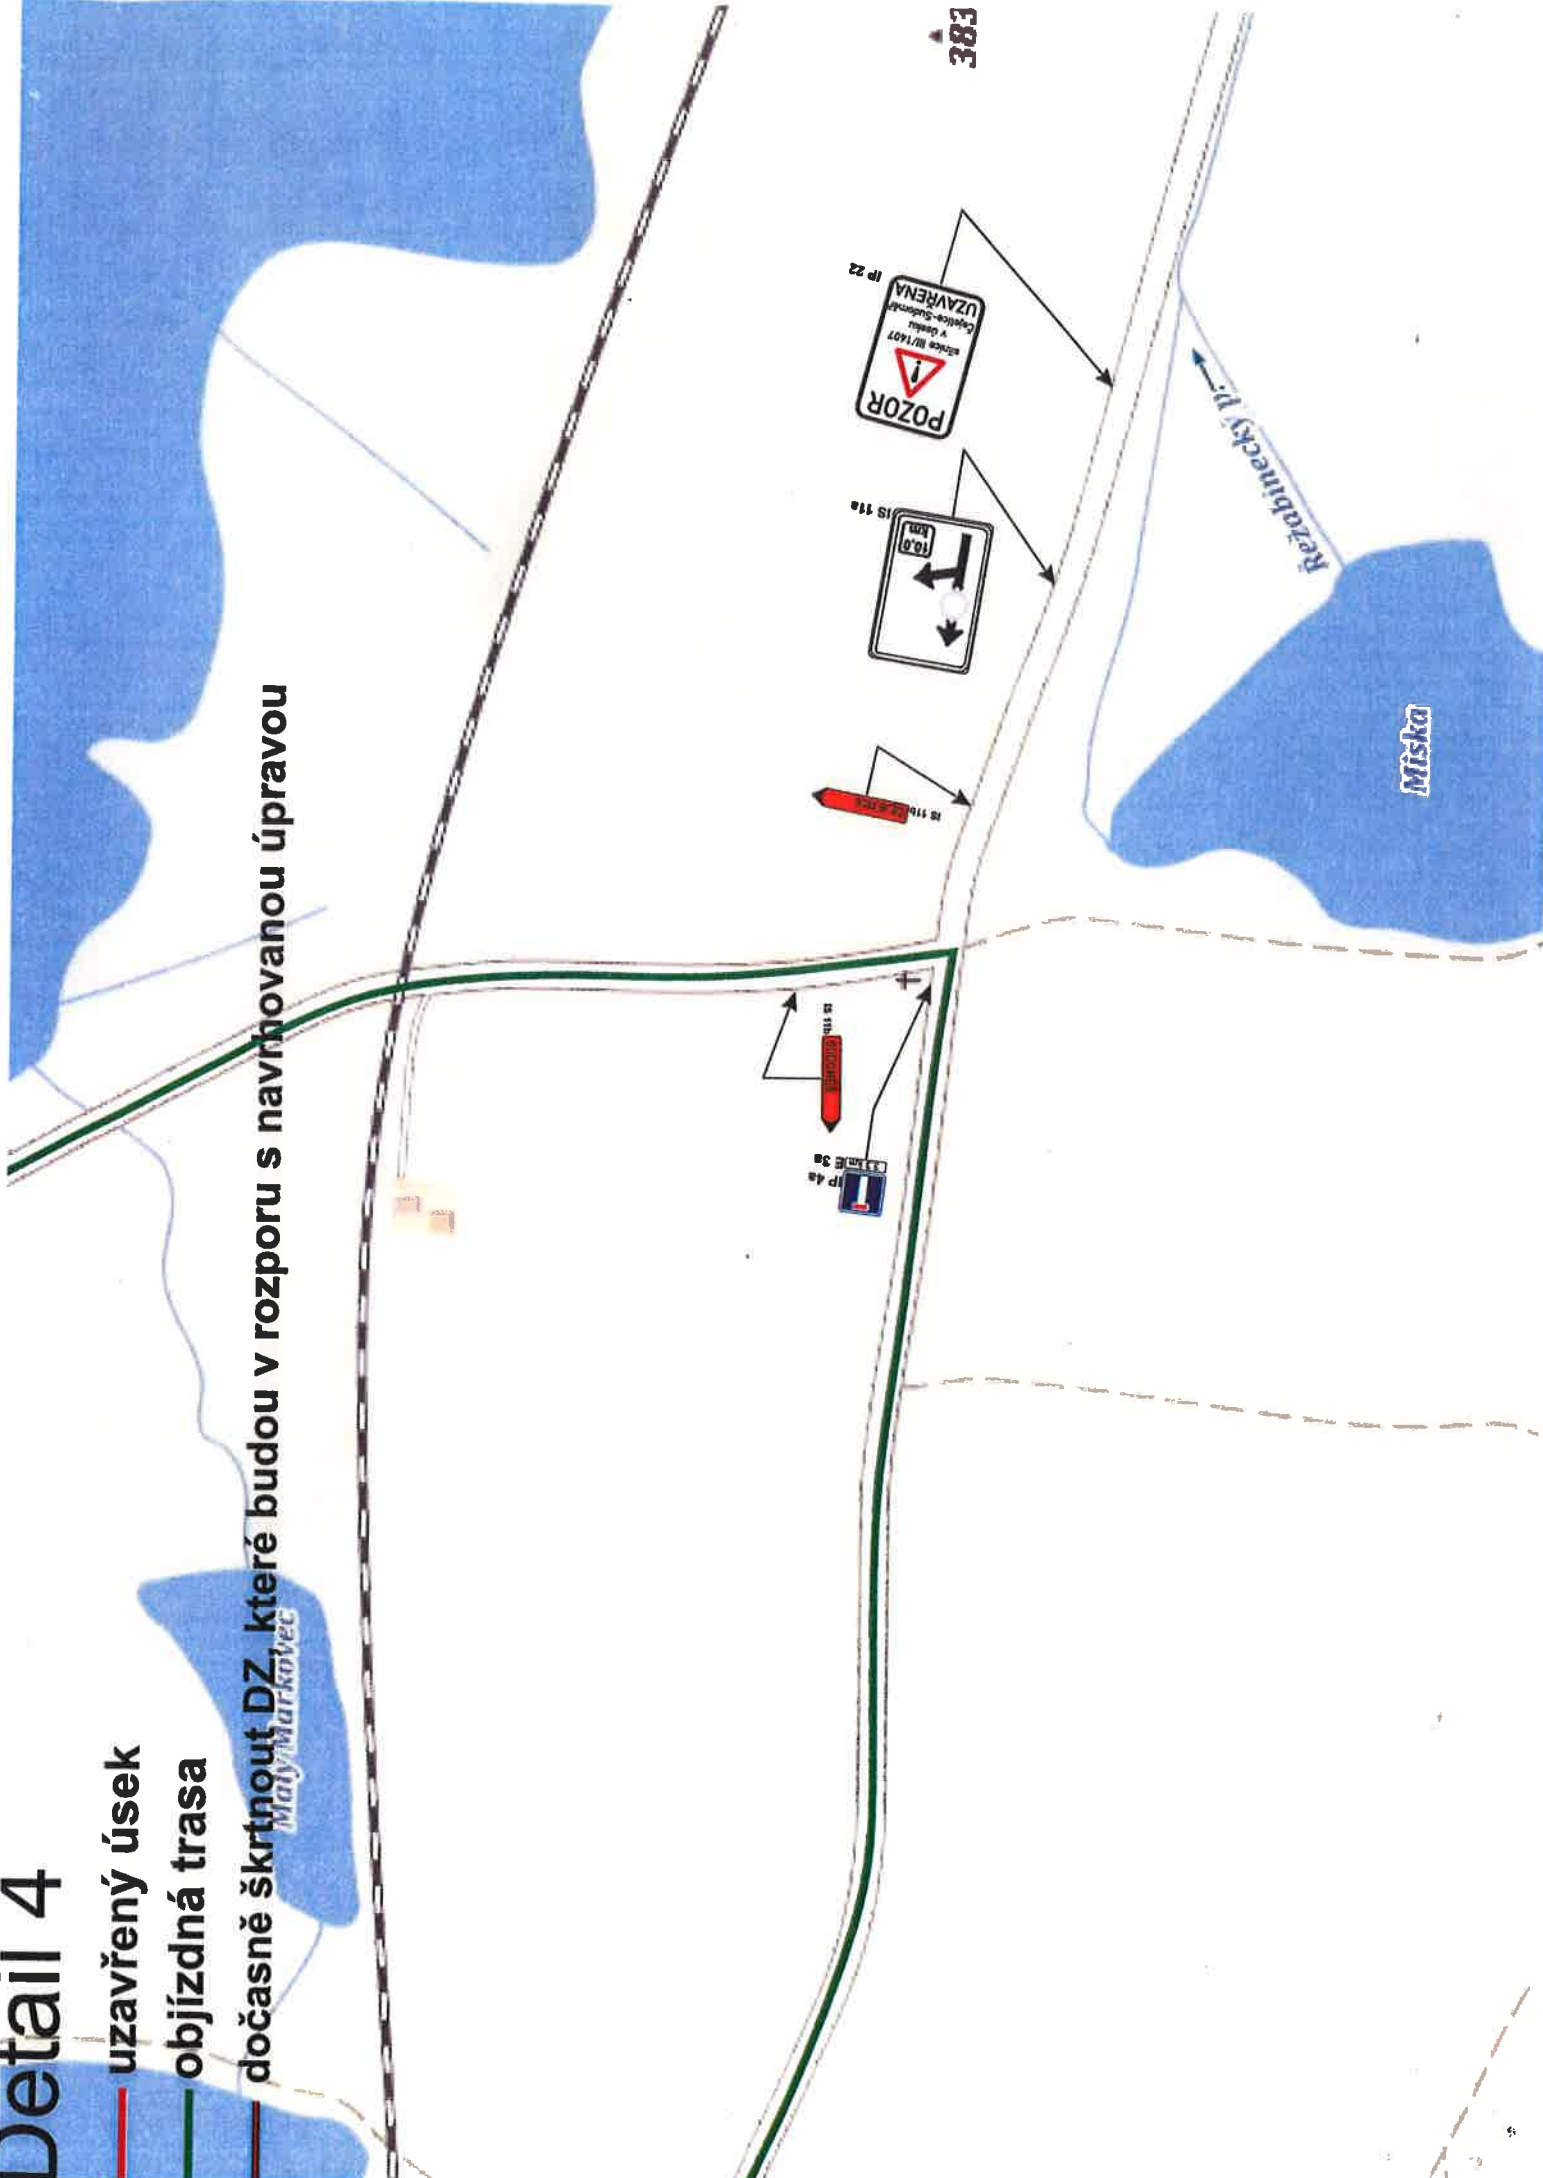


Čejjetice

- uzavřený úsek
- objížděná trasa
- dočasně škrtnout DZ, které budou v rozporu s navrhovanou úpravou

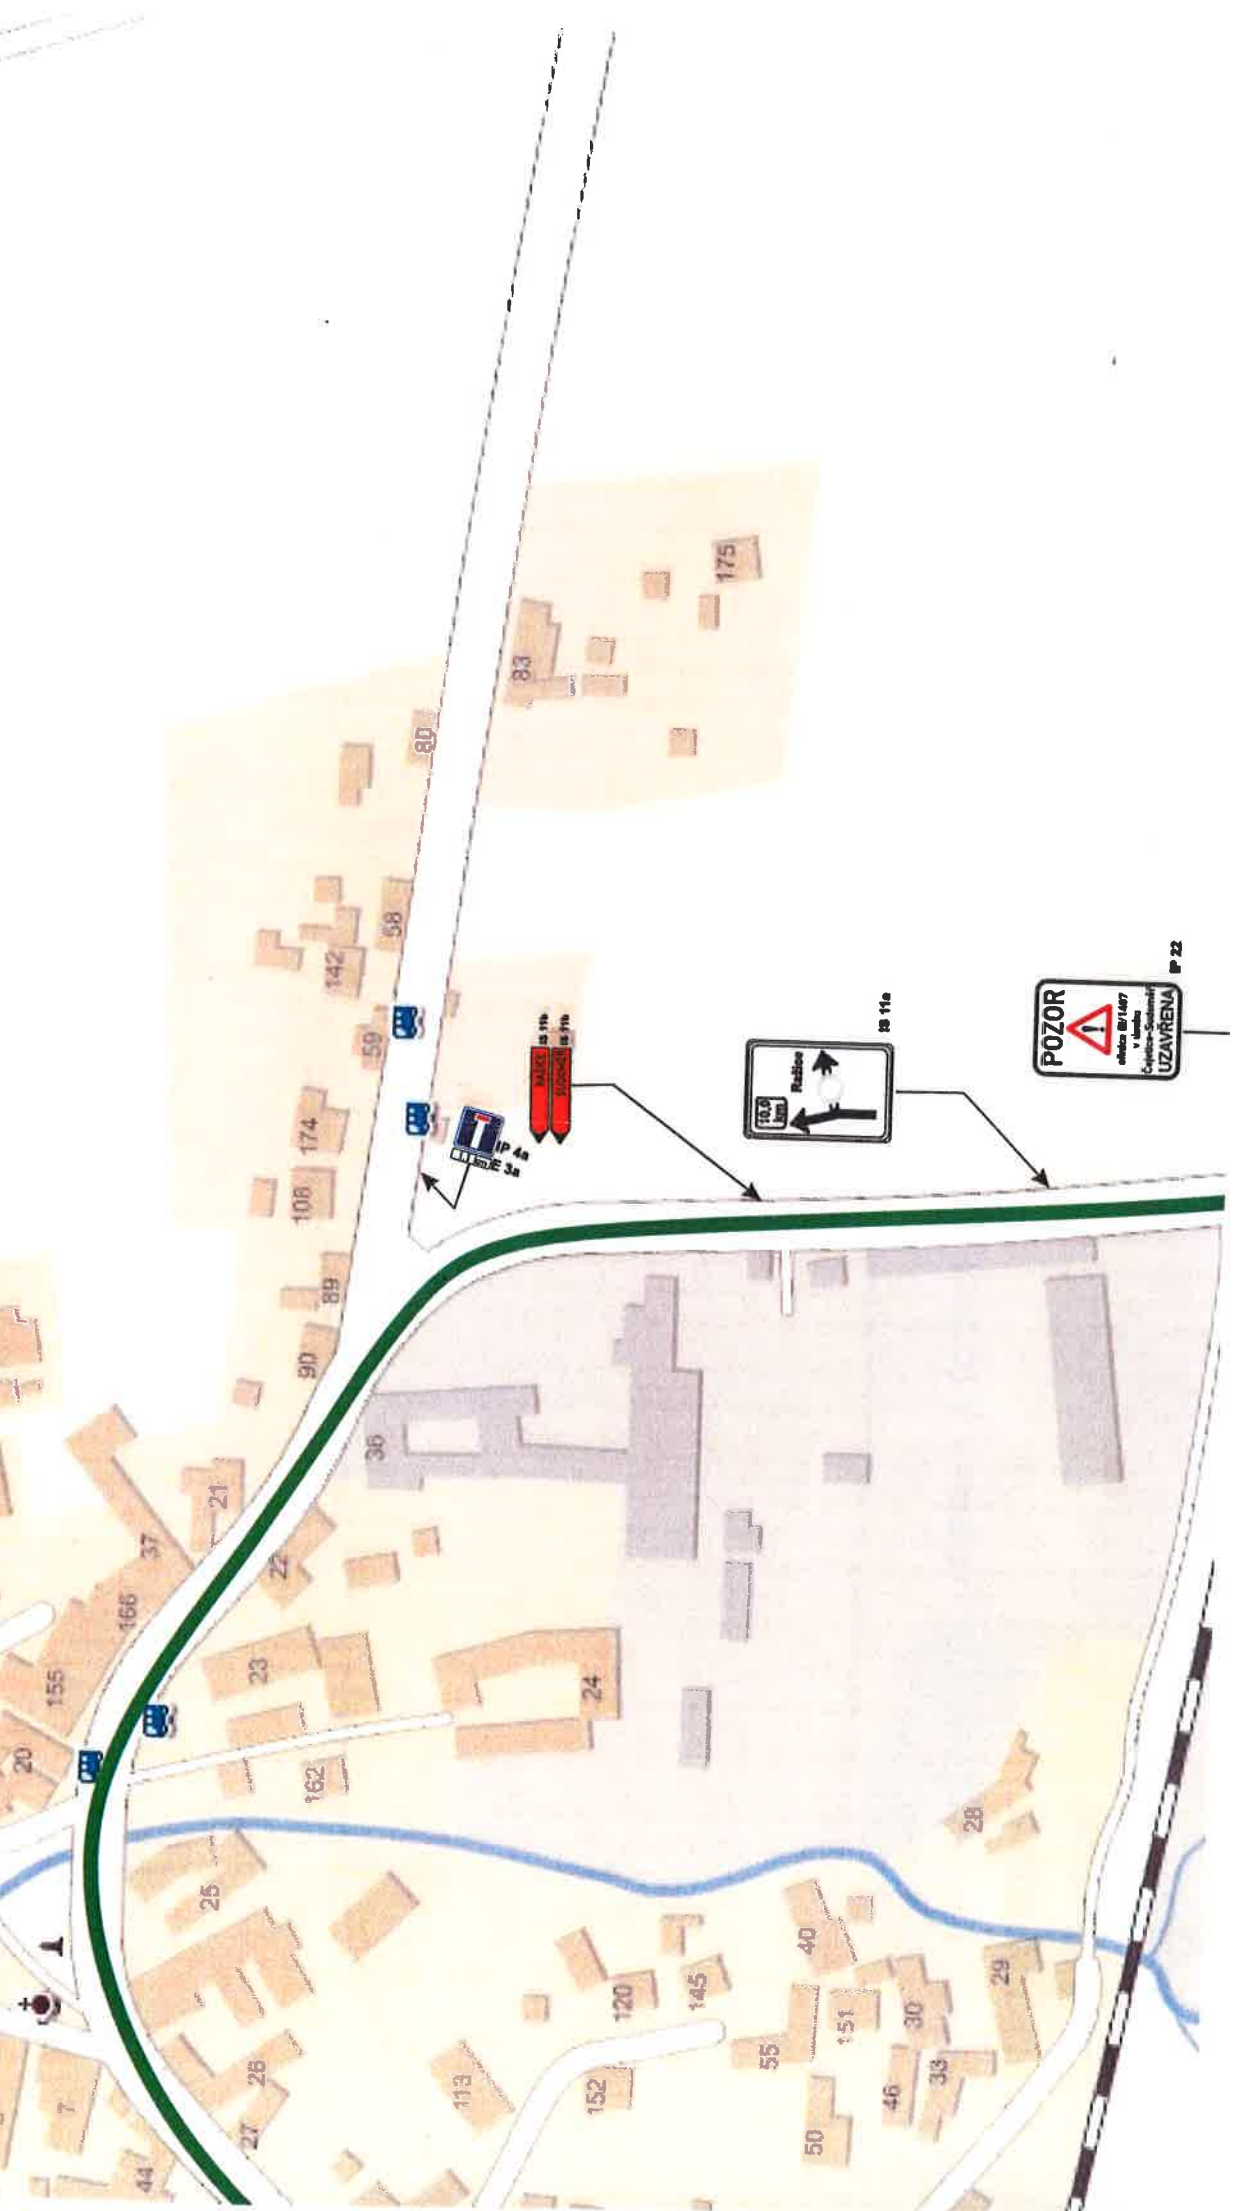

Detail b

- uzavřený úsek
- objízdná trasa
- dočasně škrtnout DZ, které budou v rozporu s navrhovanou úpravou

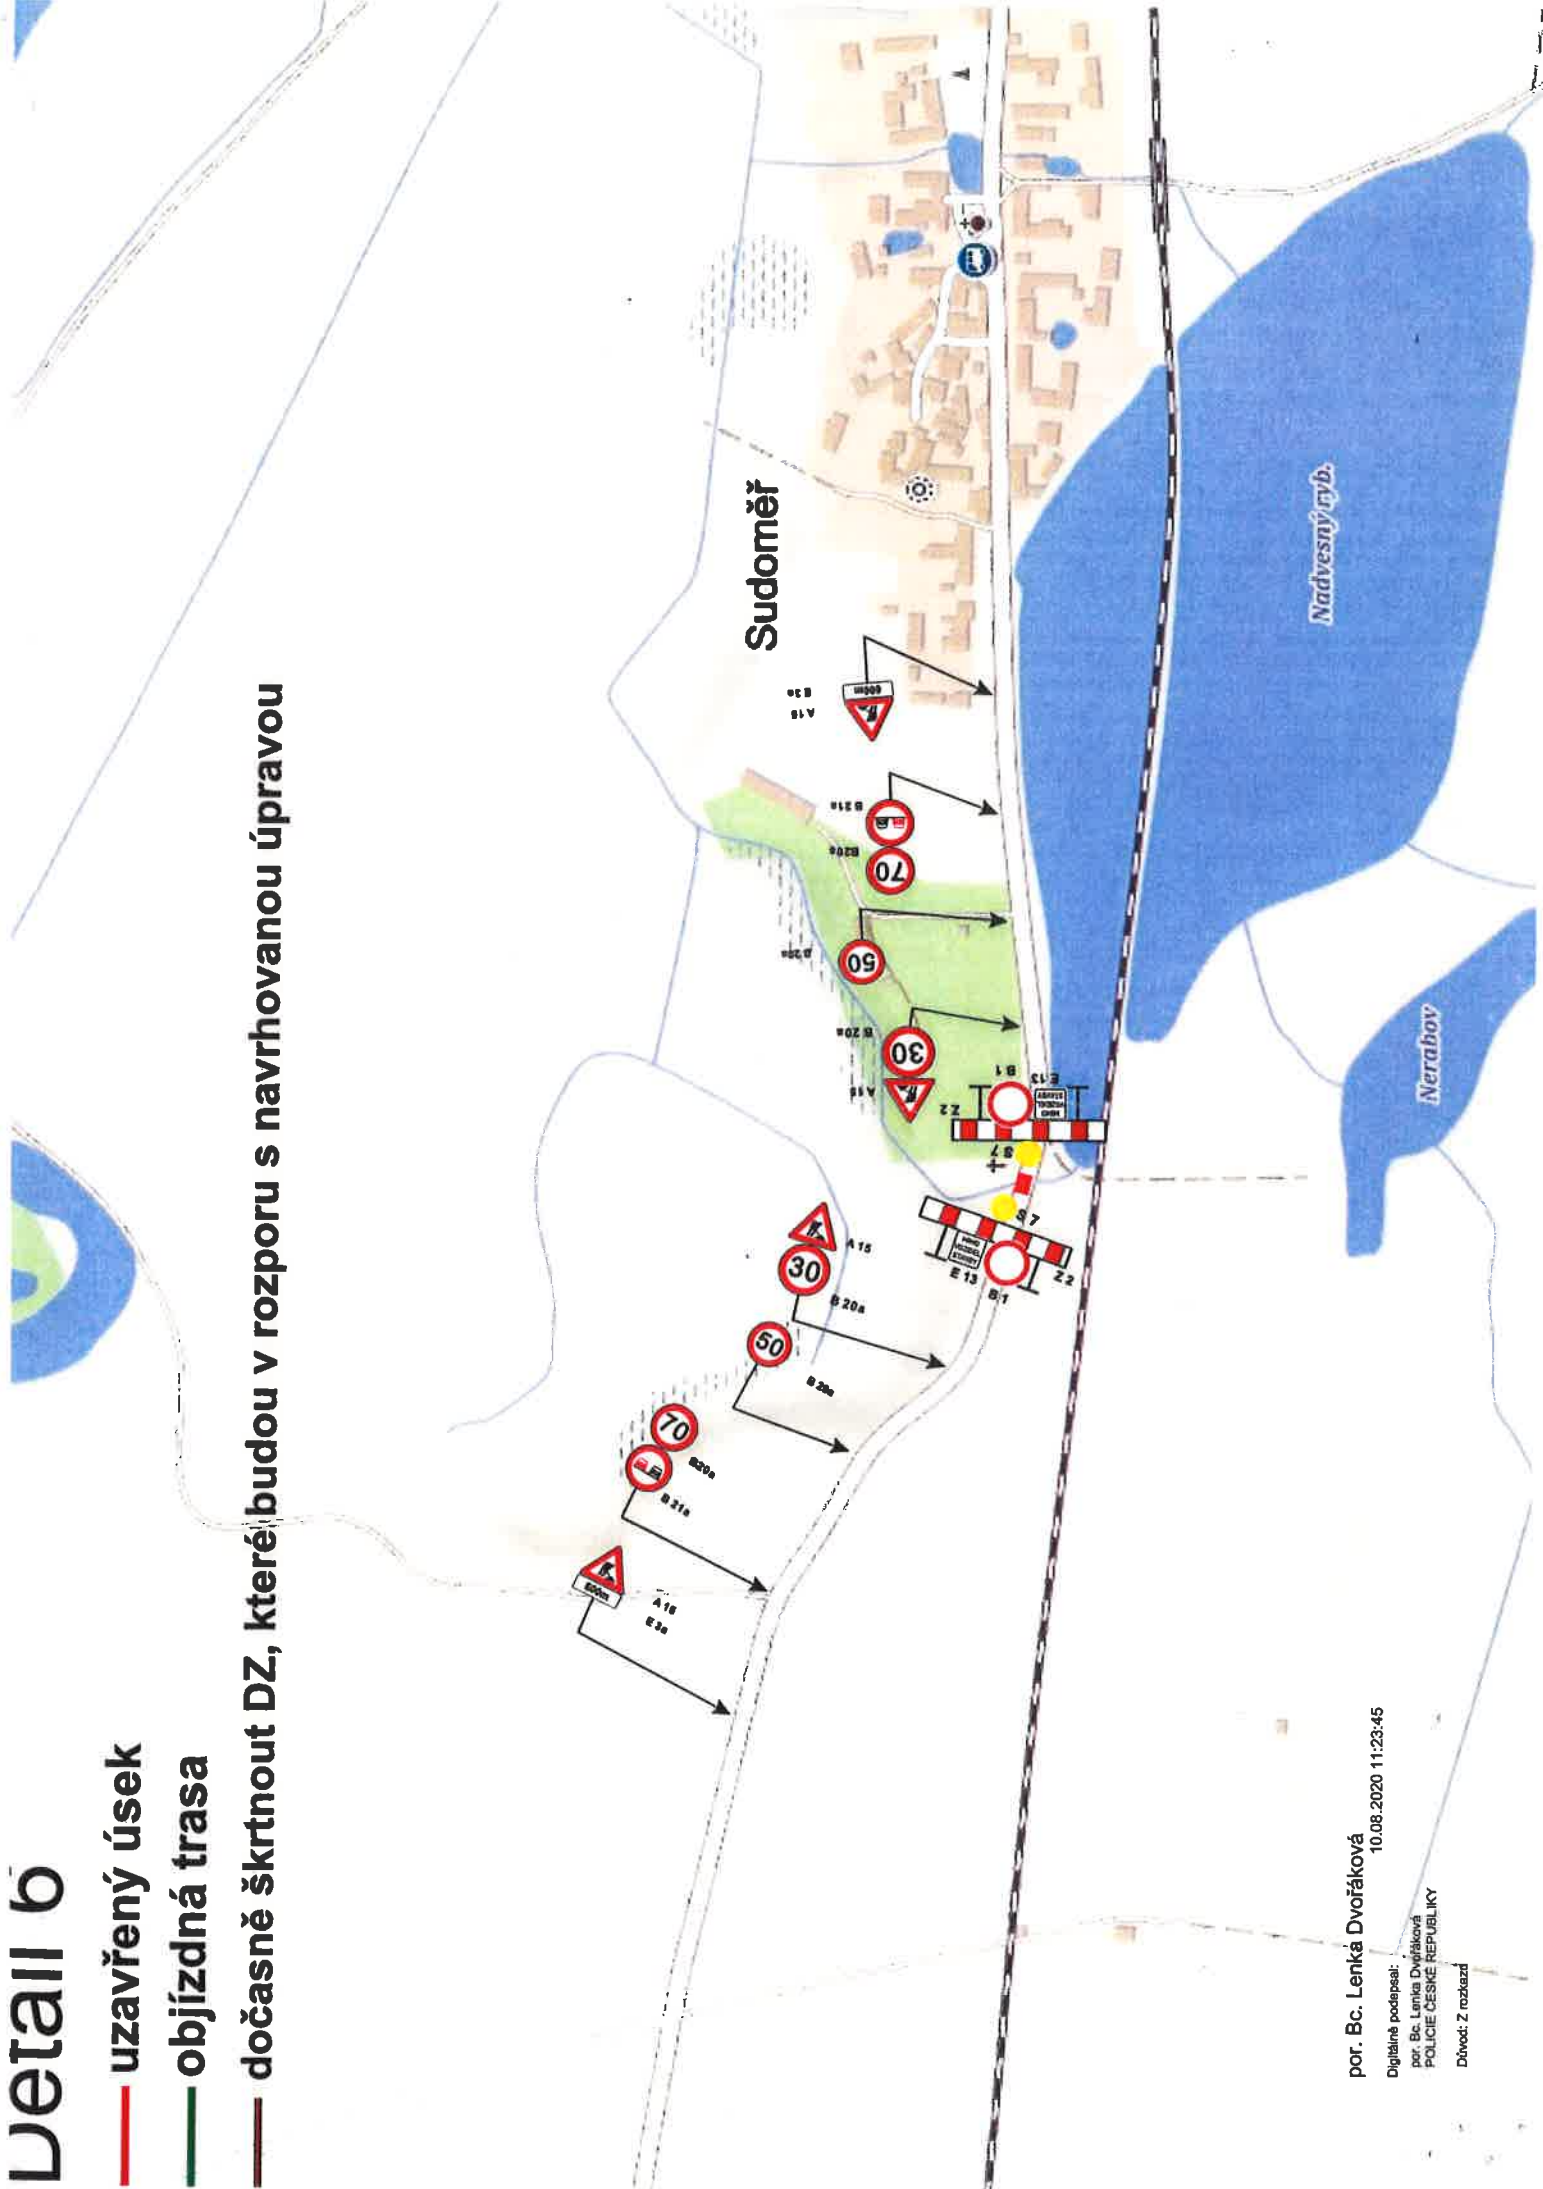

por. Bc. Lenka Dvořáková
10.08.2020 11:23:45
Digitálně podepsal:
por. Bc. Lenka Dvořáková
POLICIE ČESKÉ REPUBLIKY
Důvěr. Z rozkazů