



# Městský úřad Strakonice

Odbor dopravy  
Velké náměstí 2  
386 01 Strakonice  
pracoviště Krále Jiřího z Poděbrad 772

Naše č. j.: MUST/037353/2020/OD/smit  
Sp. zn.: MUST/037353/2020/2

RENO ŠUMAVA STAVBY s.r.o.  
Pražská 326  
384 22 Vlachovo Březí  
IČ: 28138236

Vyřizuje: Ing. Tereza Šmídová  
Telefon: 383 700 290  
E-mail: tereza.smidova@mu-st.cz

Datum: 11.9.2020

## **VEŘEJNÁ VYHLÁŠKA opatření obecné povahy stanovení přechodné úpravy provozu**

Městský úřad Strakonice, odbor dopravy, jako věcně a místně příslušný úřad podle § 124 odst. 6 zákona č. 361/2000 Sb., o provozu na pozemních komunikacích a o změnách některých zákonů (zákon o silničním provozu), ve znění pozdějších předpisů (dále jen „zákon o provozu na pozemních komunikacích“) podle § 77 odst. 1 písm. c) zákona o provozu na pozemních komunikacích a po předchozím písemném vyjádření Policie ČR-KŘ, DI Strakonice č.j. KRPC-90914-1/ČJ-2020-020706 ze 8.9.2020

### **stanovuje**

žadateli:

společnosti RENO ŠUMAVA STAVBY s.r.o., Pražská 326, 384 22 Vlachovo Březí, IČ: 28138236

### **přechodnou úpravu provozu**

na silnicích č. III/1406, III/1407, III/1394 a III/1409 z důvodu úplné uzavírky silnice III/1406 v k.ú. Nové Kestřany, okr. Strakonice, v rámci realizace stavby „Rekonstrukce propustku Nové Kestřany v km. 5,850“ v termínu od 21.9.2020 do 30.9.2020 za těchto podmínek:

1) Přechodná úprava provozu bude vyznačena ve smyslu předložených a Policií ČR schválených dopravně inženýrských opatření, které jsou nedílnou přílohou tohoto stanovení.

**2) Pracovní místo bude v době snížené viditelnosti osvětleno výstražnými světly.**

3) Případné výkopy budou po pracovní době zajištěny proti pádu osob do nich a budou osvětleny výstražnými světly.

**4) Dle potřeby bude provoz řízen dostatečným počtem řádně proškolených, ustrojených (§ 20 vyhlášky č. 294/2015 Sb.) a vybavených osob.**

**5) Práce budou ukončeny v nejkratším možném termínu.**


6) Užití dopravní značení bude provedeno v souladu s vyhláškou č. 294/2015 Sb. Bude rozmístěno před zahájením stavebních prací odbornou firmou v souladu s požadavky TP 65 a TP 66 a s ohledem na stávající dopravní značení (nutnost dodržení minimální vzájemné vzdálenosti DZ – mimo obec alespoň 30 m, v obci nejméně 10 m).

7) Společné uspořádání DZ na jednom sloupku musí odpovídat požadavkům TP 65. Zejména je nutné dbát na to, aby každá dopravní značka byla včas viditelná a její umístění nepředstavovalo ohrožení pro účastníky silničního provozu.

8) V průběhu aplikace dopravně inženýrského opatření je nutno použité dopravní značení včetně dočasně zneplatněného dopravního značení průběžně kontrolovat.


1x na úřední desku Městského úřadu Strakonice, Velké náměstí 2, 386 01 Strakonice  
1x na úřední desku Obecního úřadu Čejetice, Čejetice 106, 386 01 Strakonice  
1x na úřední desku Městysu Štěkeň, Na Městečku 20, 387 51 Štěkeň

<b>MĚSTYS ŠTĚKEŇ</b> okr. Strakonice	<b>Zpracovatel</b>
Došlo dne: 17.9.2020	<i>[Signature]</i>
Počet listů/příloh: 2/5	Skart.znak/lhůta
Čís. j.: 175/2020	280.8 S/5

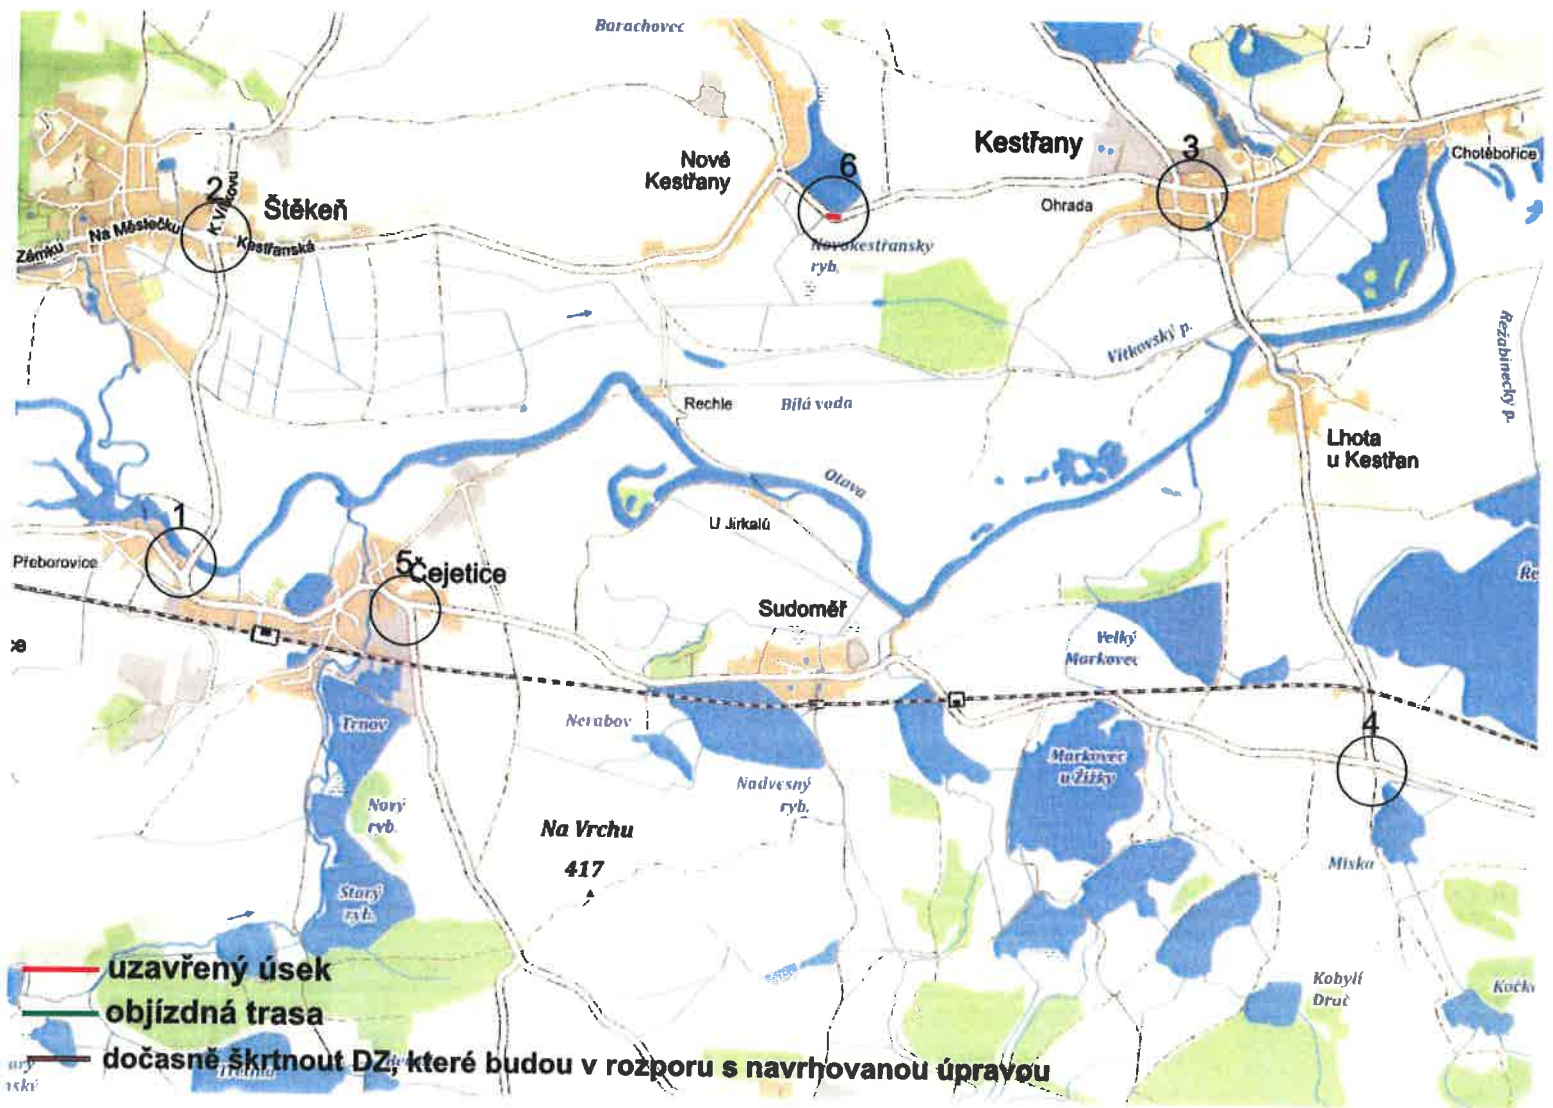


# Detail 1

- uzavřený úsek
- objízdňá trasa
- dočasně škrtnout DZ, které budou v rozporu s navrhovanou úpravou

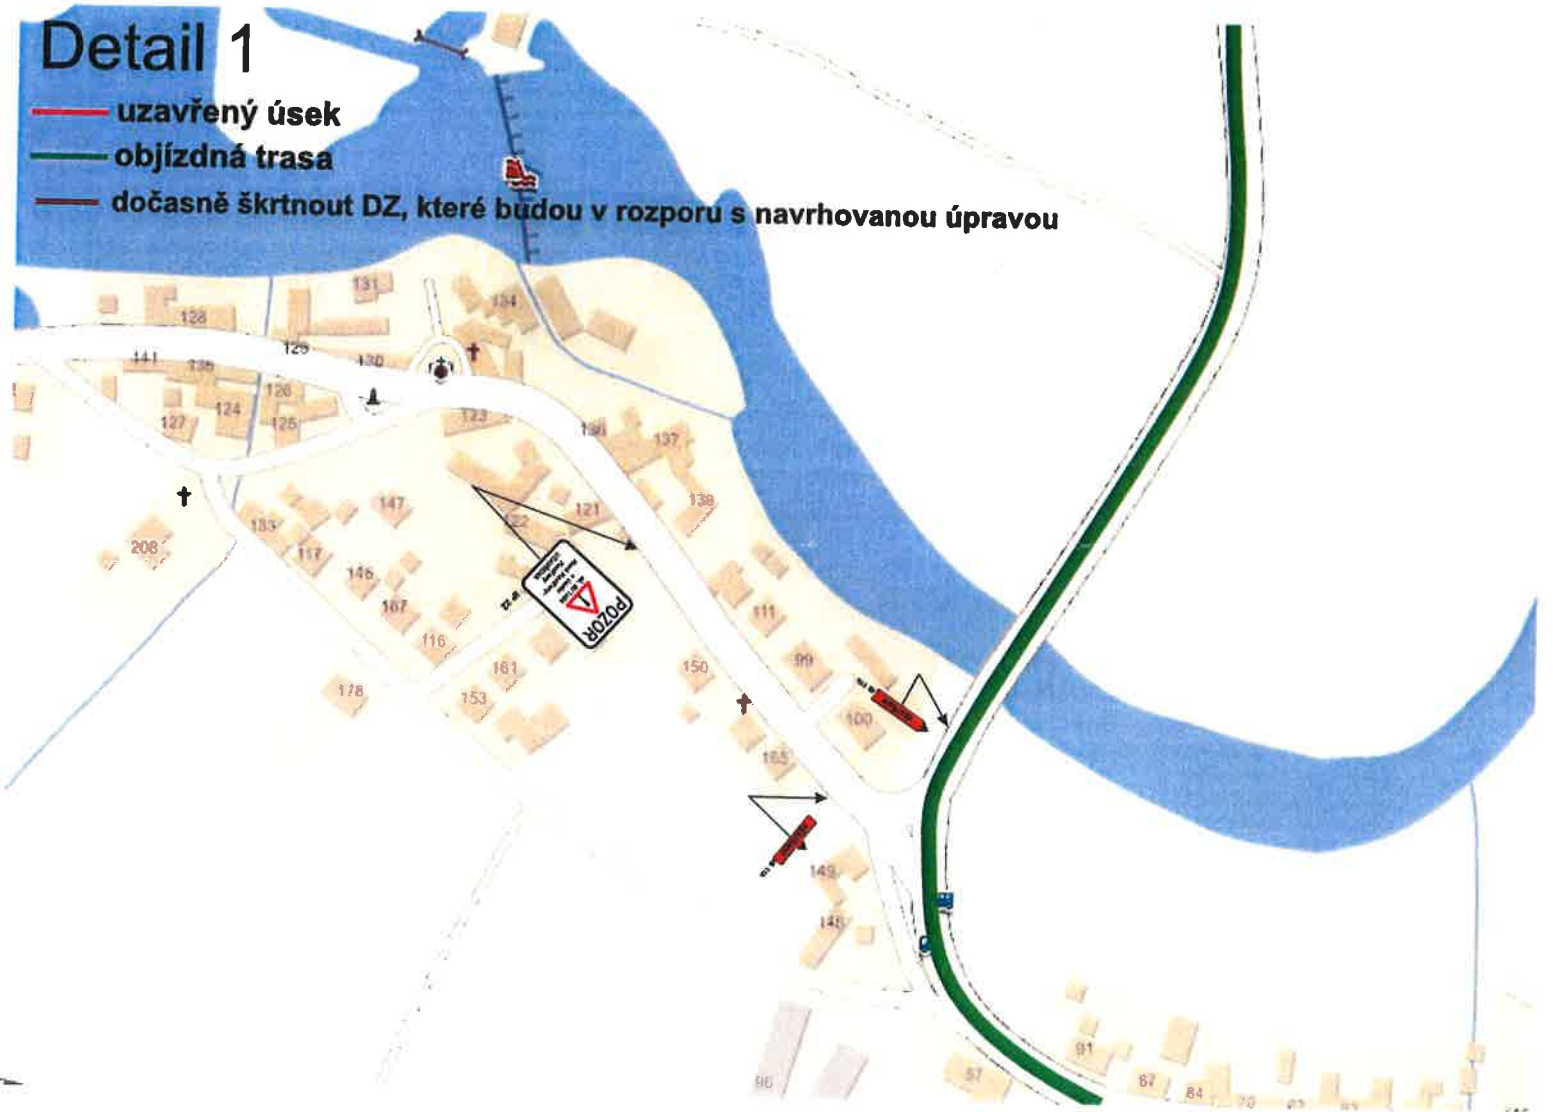

# Detail 2


-  uzavřený úsek
-  objízdňá trasa
-  dočasně škrtnout DZ, které budou v rozporu s navrhovanou úpravou

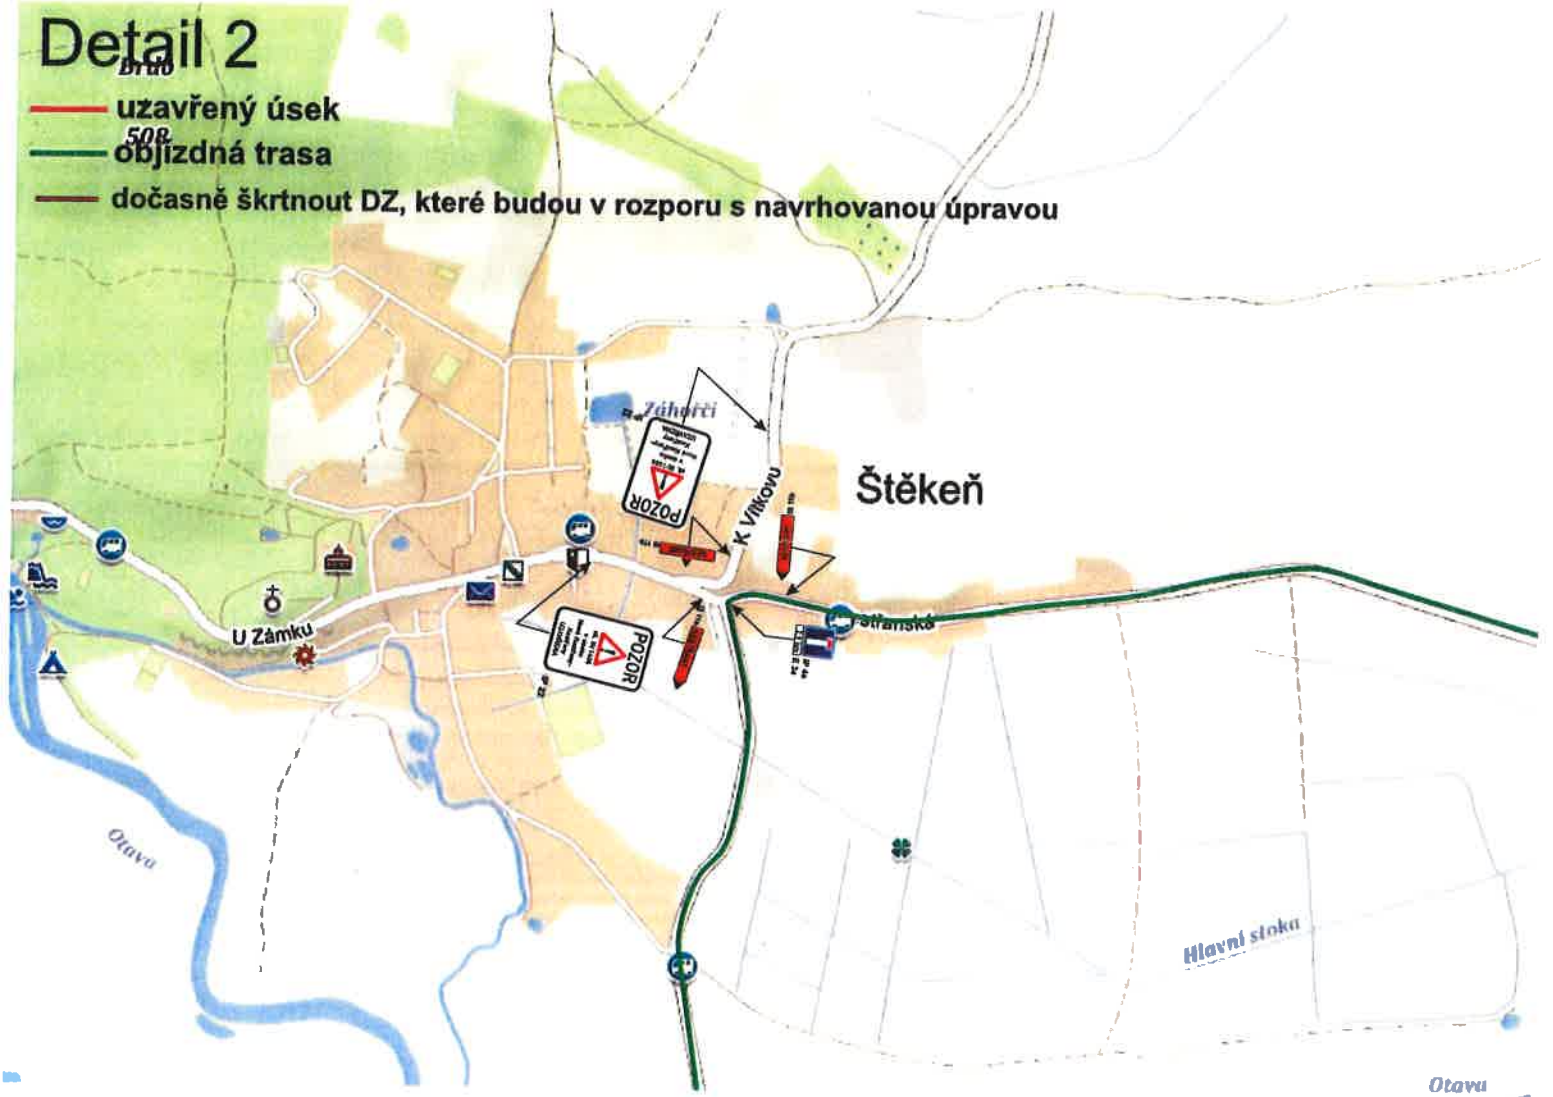

# Detail 5

- uzavřený úsek
- objížděná trasa
- dočasně škrtnout DZ, které budou v rozporu s navrhovanou úpravou

Čejetice

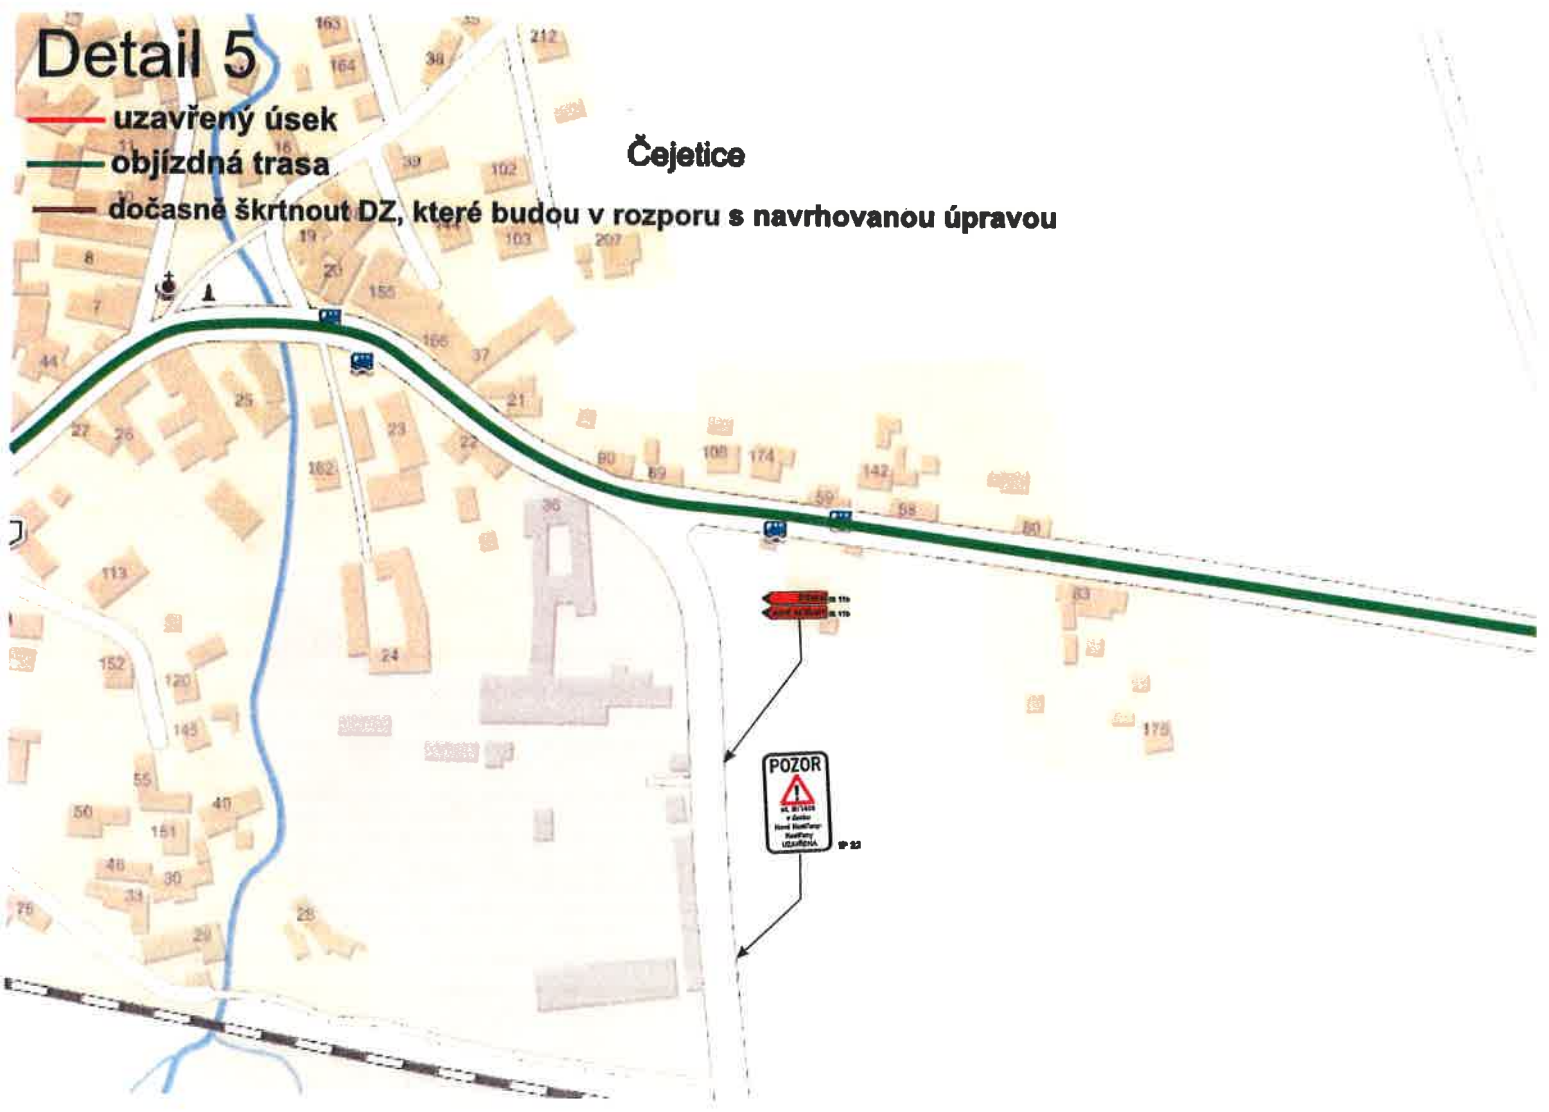

# Detail 6

- uzavřený úsek**
- objížděná trasa**
- dočasně škrtnout DZ, které budou v rozporu s navrhovanou úpravou**

Nové Kestřany

Novokestřanský rybník

