



Městský úřad Strakonice

Odbor dopravy
Velké náměstí 2
386 01 Strakonice
pracoviště Krále Jiřího z Poděbrad 772

Naše č. j.: MUST/040512/2020/OD/smit

Sp. zn.: MUST/040512/2020/2

Vyřizuje: Ing. Tereza Šmídová

Telefon: 383 700 256

E-mail: tereza.smidova@mu-st.cz

SETERM CB a.s.

Nemanická 2765/16a

370 10 České Budějovice

IČ: 26031949

Datum: 5.10.2020

VEŘEJNÁ VYHLÁŠKA opatření obecné povahy stanovení přechodné úpravy provozu

Městský úřad Strakonice, odbor dopravy, jako věcně a místně příslušný úřad podle § 124 odst. 6 zákona č. 361/2000 Sb., o provozu na pozemních komunikacích a o změnách některých zákonů (zákon o silničním provozu), ve znění pozdějších předpisů (dále jen „zákon o provozu na pozemních komunikacích“) podle § 77 odst. 1 písm. c) zákona o provozu na pozemních komunikacích a po předchozím písemném vyjádření Policie ČR-KŘ, DI Strakonice č.j. KRPC-93163-1/ČJ-2020-020706 ze dne 10.9.2020

stanovuje

žadatel:

společnosti SETERM CB a.s., Nemanická 2765/16a, 370 10 České Budějovice, IČ: 26031949

přechodnou úpravu provozu

na silnicích č. III/1406 – ul. Na Městečku a ul. Kestřanská, č. III/1394 – ul. K Vítkovu, č. III/1394 ve směru na Čejetice a místních komunikacích – ul. Slatinská a ul. Na Městečku v obci Štěkeň z důvodu realizace akce „Výkopové práce při rekonstrukci venkovního vedení NN na kabelové vedení NN a rekonstrukce veřejného osvětlení“, a to v termínu od 19.10.2020 do 4.12.2020 za těchto podmínek:

1) Přechodná úprava provozu bude vyznačena ve smyslu předložených a Policií ČR schválených návrhů dopravně inženýrských opatření, které jsou nedílnou přílohou tohoto stanovení.

2) Pracovní místa budou z obou stran příjezdu v době snížené viditelnosti osvětlena výstražnými světly.

3) Případné výkopy budou po pracovní době zajištěny proti pádu osob do nich a budou osvětleny výstražnými světly.

4) V případě dopravních komplikací bude provoz řízen dostatečným počtem řádně proškolených, ustrojených (§ 20 vyhlášky č. 294/2015 Sb.) a vybavených osob.

5) Užité dopravní značení bude provedeno v souladu s vyhláškou č. 294/2015 Sb. Bude rozmístěno před zahájením stavebních prací odbornou firmou v souladu s požadavky TP 65 a TP 66 a s ohledem na stávající dopravní značení (nutnost dodržení minimální vzájemné vzdálenosti DZ – mimo obec alespoň 30 m, v obci nejméně 10 m).

6) Společné uspořádání DZ na jednom sloupku musí odpovídat požadavkům TP 65. Zejména je nutné dbát na to, aby každá dopravní značka byla včas viditelná a její umístění nepředstavovalo ohrožení pro účastníky silničního provozu.

7) V průběhu aplikace dopravně inženýrského opatření je nutno použité dopravní značení včetně dočasně zneplatněného dopravního značení průběžně kontrolovat a udržovat v bezvadném stavu.

8) Po skončení prací je nutno dopravní značení bezodkladně odstranit. Trvalé dopravní značení, které by bylo v rozporu s přechodným značením, bude po dobu umístění přechodného dopravního značení zakryto, popř. odstraněno.

9) Za dodržení veškerých podmínek tohoto stanovení zodpovídá **pan Petr Koblenc – tel. 602 544 264**. Tato osoba musí být v době aplikace dopravně inženýrského opatření na uvedeném telefonu zastizitelna.

10) V případě potřeby si Policie ČR vyhrazuje právo dopravní značení změnit či doplnit v rámci zajištění BESIP.

Odůvodnění:

Zdejší silniční správní úřad obdržel dne 30.9.2020 žádost společnosti SETERM CB a.s., Nemanická 2765/16a, 370 10 České Budějovice, IČ: 26031949, o stanovení přechodné úpravy provozu na silnicích č. III/1406 – ul. Na Městečku a ul. Kestřanská, č. III/1394 – ul. K Vítkovu, č. III/1394 ve směru na Čejetice a místních komunikacích – ul. Slatinská a ul. Na Městečku v obci Štěkeň z důvodu realizace akce „Výkopové práce při rekonstrukci venkovního vedení NN na kabelové vedení NN a rekonstrukce veřejného osvětlení“, a to v termínu od 19.10.2020 do 4.12.2020. K žádosti byla přiložena dopravně inženýrská opatření s navrženým přechodným dopravním značením a souhlasné vyjádření dotčeného orgánu - Policie ČR, dopravního inspektorátu Strakonice. Protože navržené přechodné dopravní značky ukládají účastníkům provozu povinnosti odchylné od obecné úpravy provozu na pozemních komunikacích, stanovuje se přechodná úprava provozu formou opatření obecné povahy. V případě stanovení přechodné úpravy provozu se dle § 77 odst. 5 zákona o provozu na pozemních komunikacích návrh opatření obecné povahy nedoručuje ani se nevyzývají dotčené osoby k podávání připomínek nebo námitek.

Poučení:

Toto opatření obecné povahy nabývá účinnosti pátým dnem po dni vyvěšení veřejné vyhlášky (§ 77 odst. 5 zákona o provozu na pozemních komunikacích). Proti opatření obecné povahy nelze podat opravný prostředek. Soulad opatření obecné povahy s právními předpisy lze posoudit v přezkumném řízení (§ 174 odst. 2 zákona č. 500/2014 Sb., správní řád).


Ing. Václav Býček
vedoucí odboru dopravy

MĚSTSKÝ ÚŘAD STRAKONICE
Odbor dopravy
-9-

Počet listů: 2

Počet příloh: 5x situace DIO potvrzená Policí ČR, 1x situace přehledu etap

Počet listů příloh: 6

Rozdělovník:

SETERM CB a.s., Nemanická 2765/16a, 370 10 České Budějovice
Policie ČR-KŘ, DI Strakonice, Na Ohradě 1067, 386 01 Strakonice (č.j. KRPC-93163-1/ČJ-2020-020706)
Vlastní

Na vědomí:

Městys Štěkeň, Na Městečku 20, 387 51 Štěkeň

1x na úřední desku Městského úřadu Strakonice, Velké náměstí 2, 386 01 Strakonice

1x na úřední desku Městysu Štěkeň, Na Městečku 20, 387 51 Štěkeň

Toto opatření obecné povahy vč. přílohy musí být vyvěšeno po dobu 5 dnů na úřední desce MěÚ Strakonice, zároveň musí být po stejnou dobu zveřejněno MěÚ Strakonice způsobem umožňujícím dálkový přístup (pátý den po vyvěšení je den doručení, dnem vyvěšení je den vyvěšení na úřední desce MěÚ Strakonice).

Úřední deska:

Vyvěšeno dne:

Sejmuto dne:

Razítko a podpis orgánu, který potvrzuje vyvěšení a sejmutí.

Dálkový přístup:

Zveřejněno dne:

Sejmuto dne:

Razítko a podpis orgánu, který potvrzuje vyvěšení a sejmutí.

Toto opatření obecné povahy vč. přílohy musí být vyvěšeno na úřední desce Městysu Štěkeň po dobu 5 dnů.

S potvrzeným datem vyvěšení a sejmutí bude opatření obecné povahy zasláno zpět Městskému úřadu Strakonice, odboru dopravy.

Vyvěšeno dne:

Sejmuto dne:

Razítko a podpis orgánu, který potvrzuje vyvěšení a sejmutí.

Situace dopravního řešení při realizaci akce:
Stěžeň - rekonstrukce kNN, Na Městečku

Přehledka etap 1:1000




směr Čejetice
silnice III/1394





LEGENDA:



- Ploškové Kábel (K)
- Zelený prvek
- 02 Měření státní

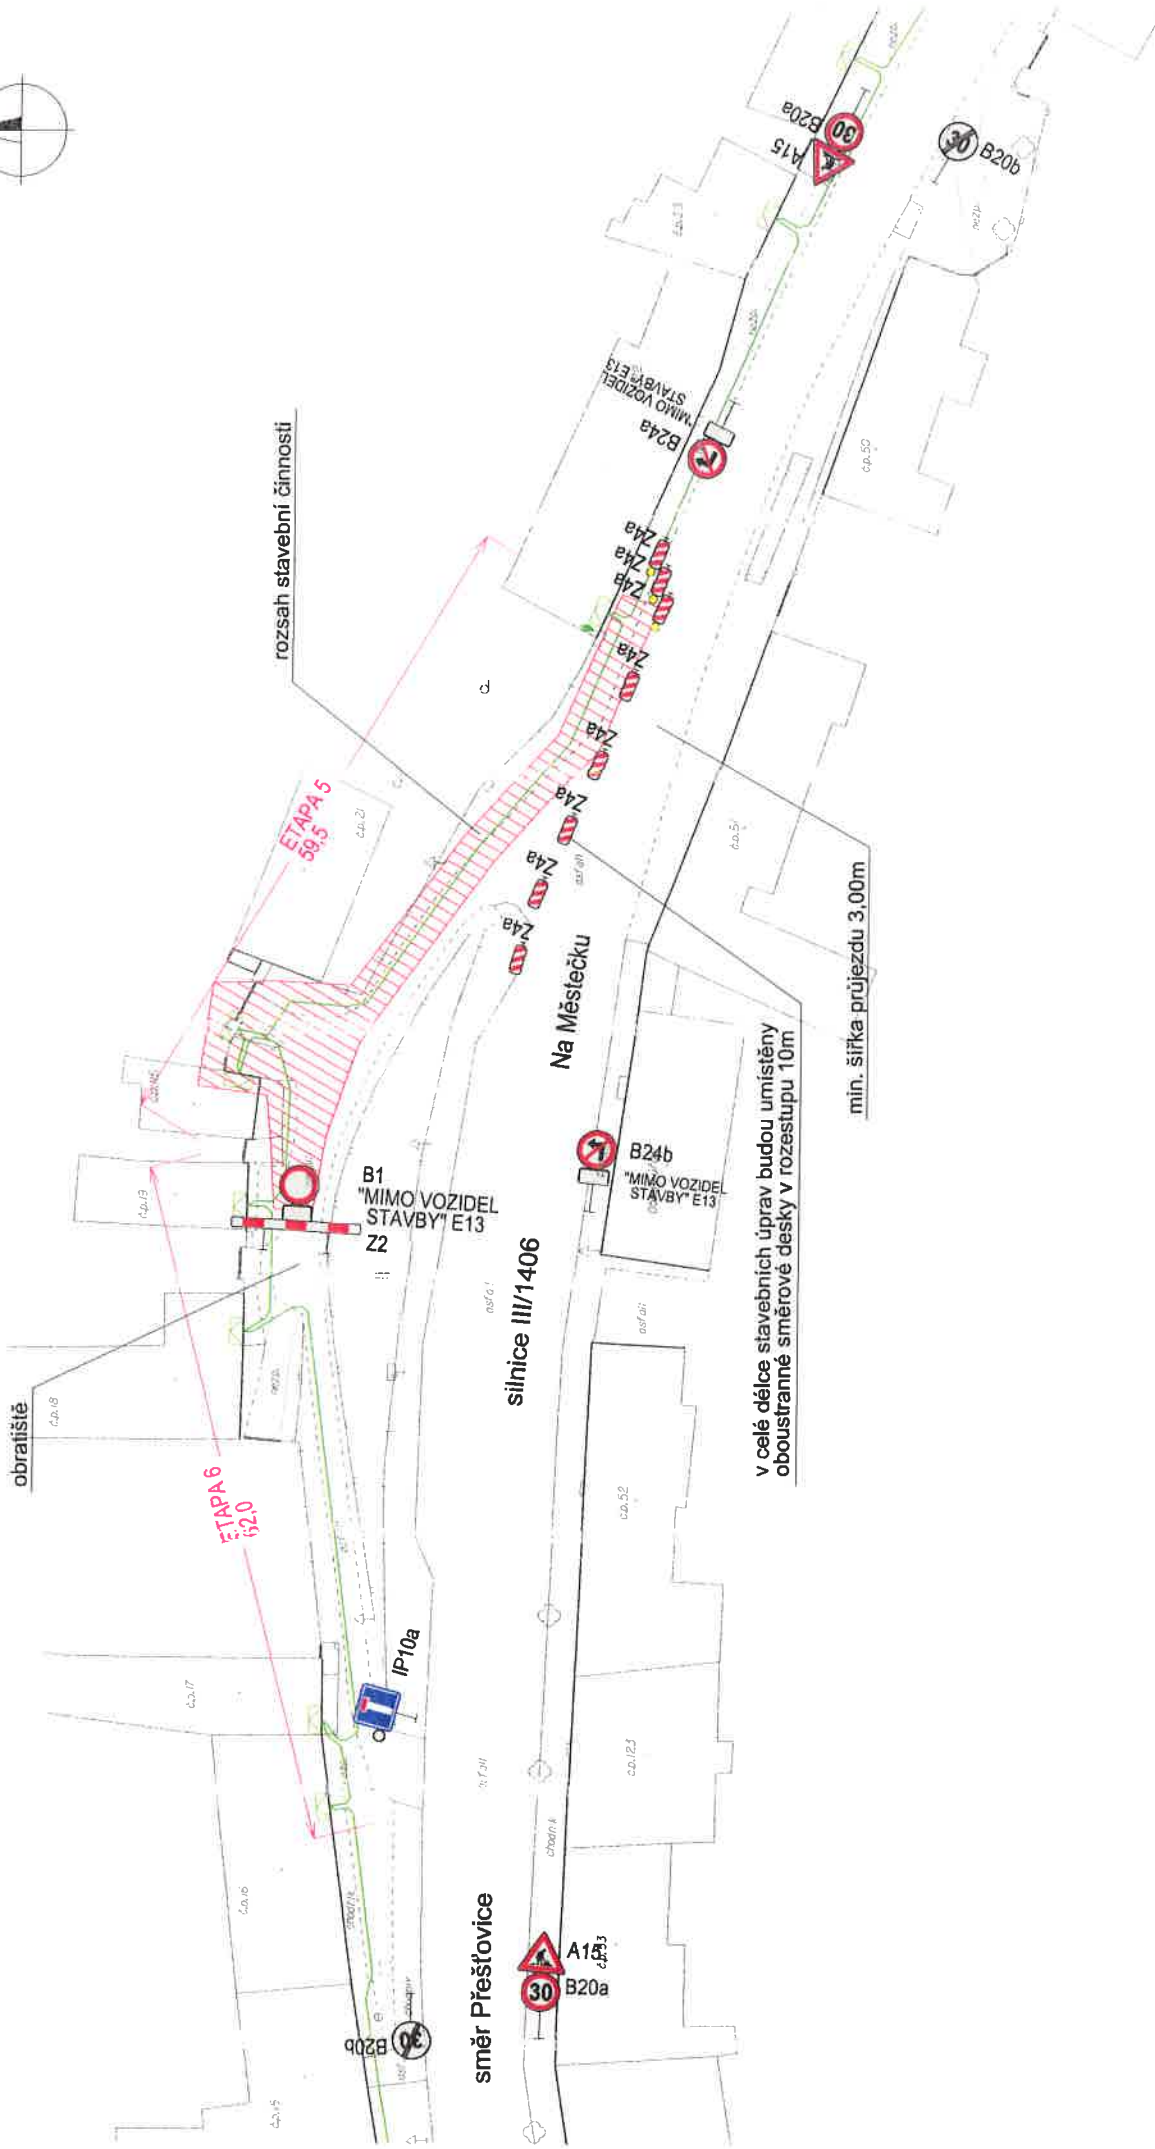

Situace dopravního řešení při realizaci akce:
Štěkeň - rekonstrukce kNN, Na Městečku
Etapa 6

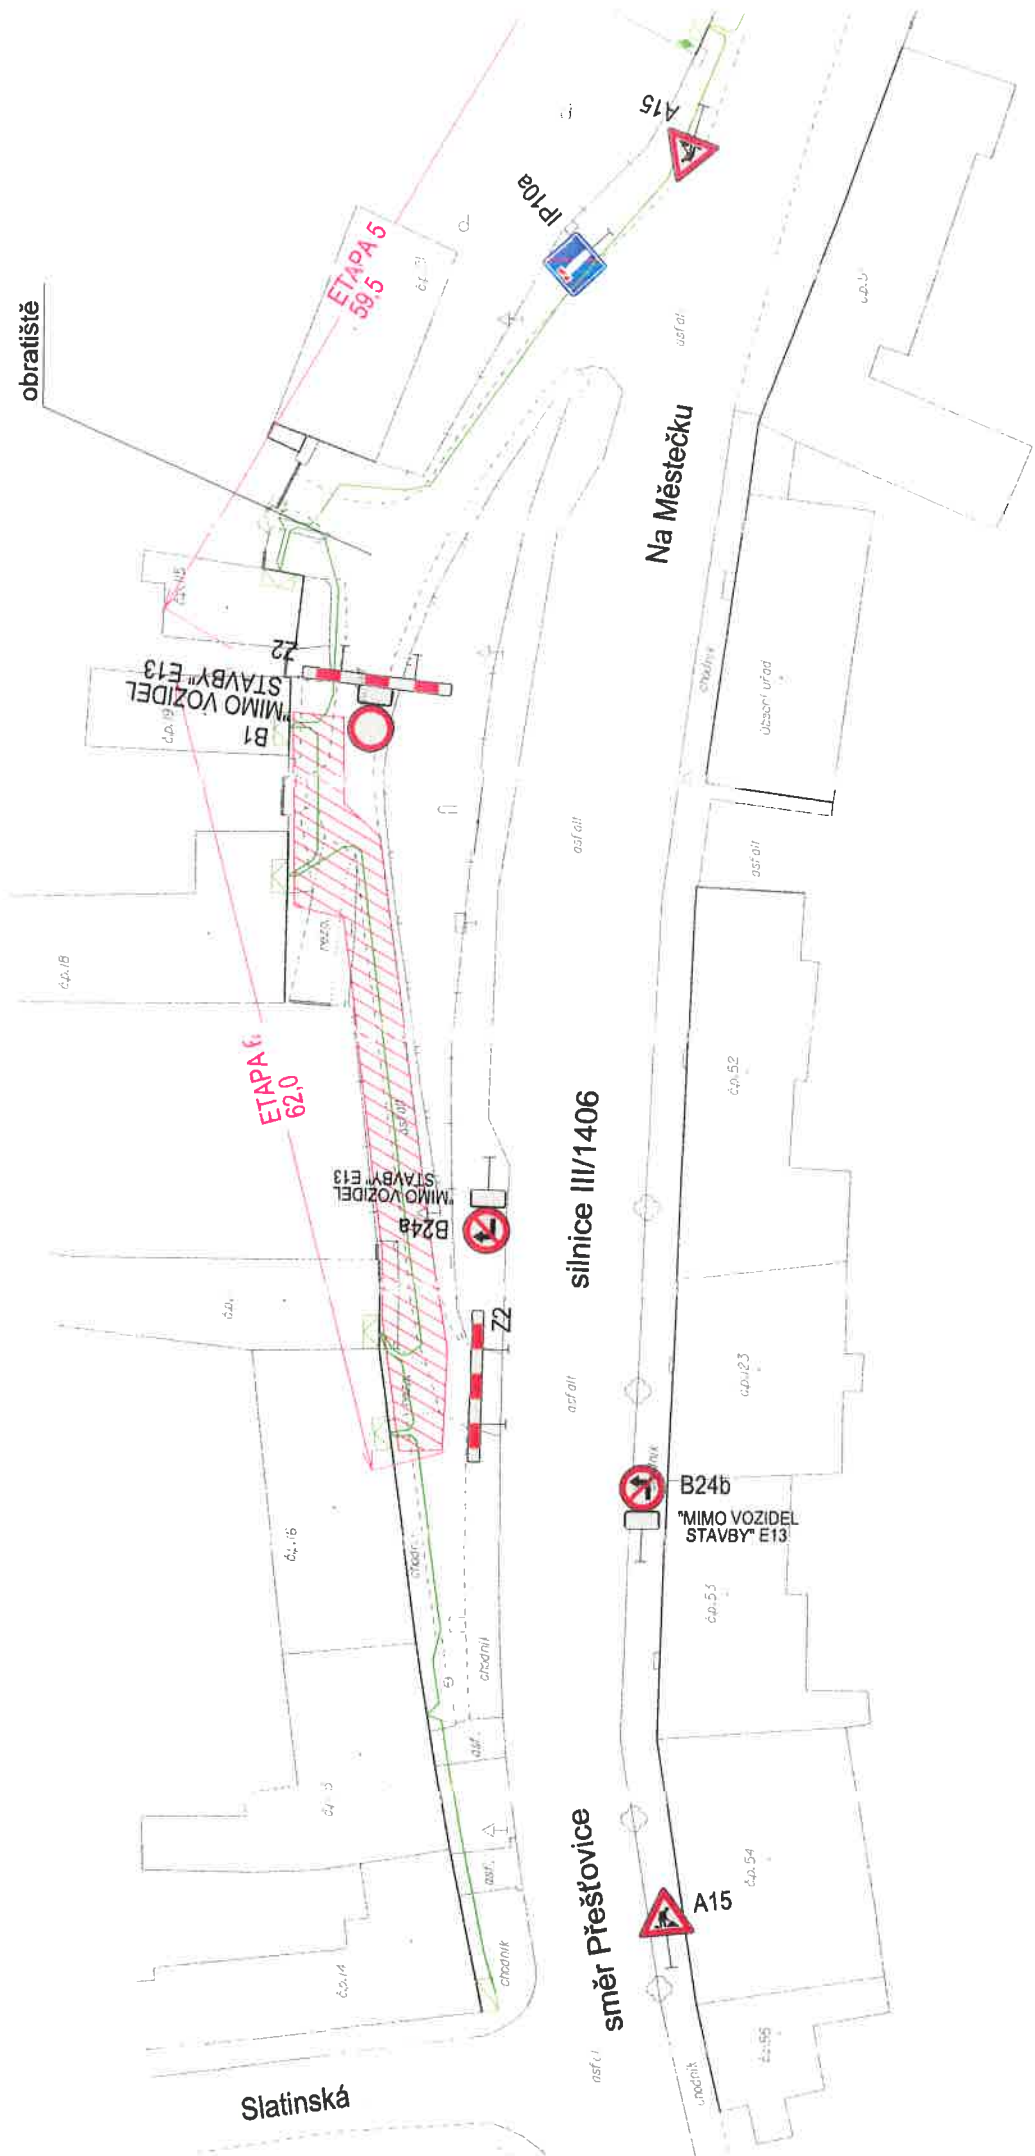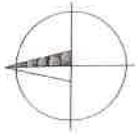

Situace dopravního řešení při realizaci akce:
Štěkeň - rekonstrukce kNN, Na Městečku
Etapa 7

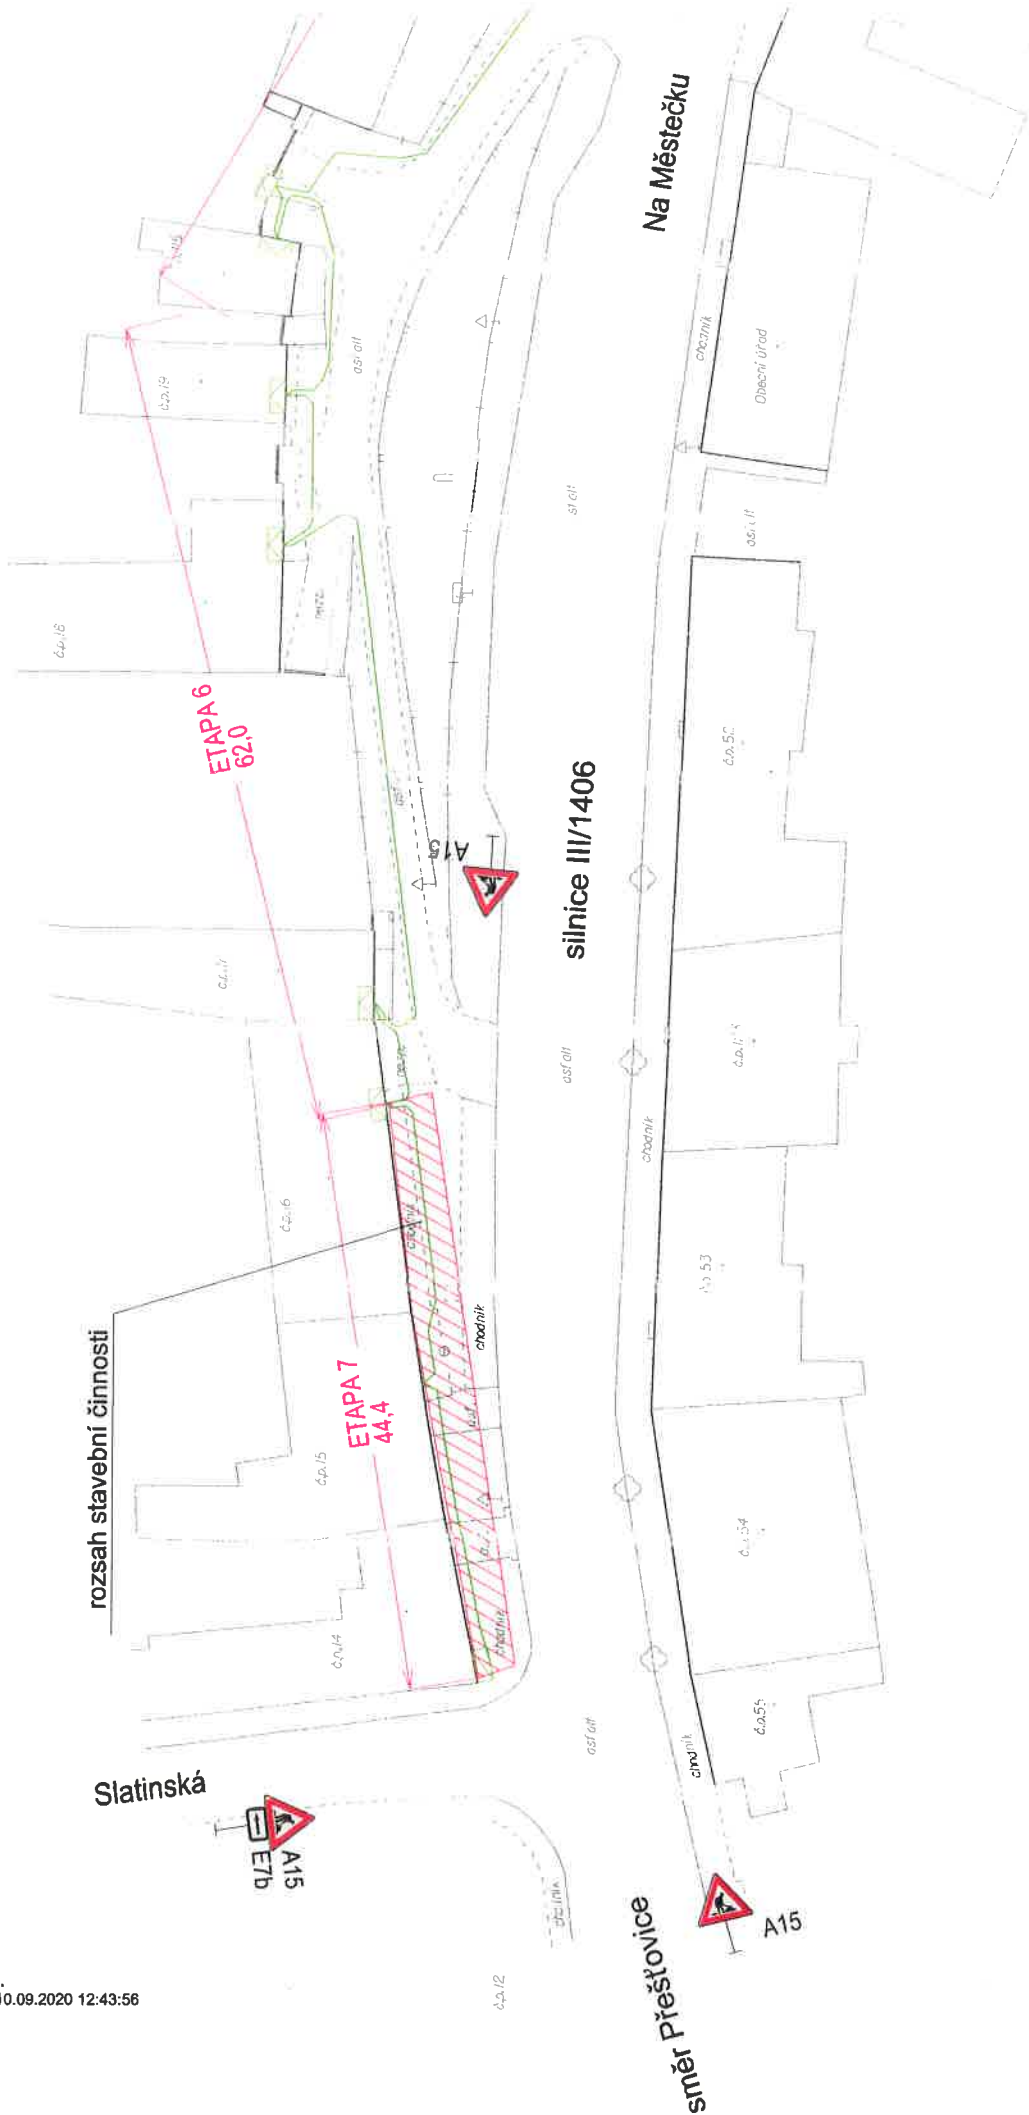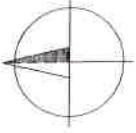

por. Jaroslav Krejčí, DiS.
10.09.2020 12:43:58

Digilálně podepsal:
por. Jaroslav Krejčí, DiS.
POLICIE ČESKÉ REPUBLIKY

Důvod: Z rozkazu