

# Městský úřad Strakonice

Odbor dopravy  
Velké náměstí 2  
386 01 Strakonice  
pracoviště Krále Jiřího z Poděbrad 772

Naše č. j.: MUST/010052/2021/OD/smit  
Sp. zn.: MUST/010052/2021/2

Vyřizuje: Ing. Tereza Šmídová  
Telefon: 383 700 256  
E-mail: tereza.smidova@mu-st.cz

Martin Čadek  
Na Višňovce 220  
387 51 Štěkeň  
IČ: 71922539

Datum: 8.3.2021  
Vypraveno:

## **VEŘEJNÁ VYHLÁŠKA opatření obecné povahy stanovení přechodné úpravy provozu**

Městský úřad Strakonice, odbor dopravy, jako věcně a místně příslušný úřad podle § 124 odst. 6 zákona č. 361/2000 Sb., o provozu na pozemních komunikacích a o změnách některých zákonů (zákon o silničním provozu), ve znění pozdějších předpisů (dále jen „zákon o provozu na pozemních komunikacích“) podle § 77 odst. 1 písm. c) zákona o provozu na pozemních komunikacích a po předchozím písemném vyjádření Policie ČR-KŘ, DI Strakonice č.j. KRPC-25612-1/ČJ-2021-020706 ze dne 5.3.2021

### **stanovuje**

žadateli:

Martinu Čadkovi, Na Višňovce 220, 387 51 Štěkeň, IČ: 71922539

### **přechodnou úpravu provozu**

**na silnici č. III/1394 v ulici K Vítkovu ve Štěkni**

z důvodu částečné uzavírky silnice č. III/1394 v ulici K Vítkovu  
v rámci realizace stavby „Prodloužení kanalizace ul. K Vítkovu, Štěkeň“,  
a to v tomto termínu:

**od 15.3.2021 do 8.5.2021**

za těchto podmínek:

- 1) Přechodná úprava provozu bude vyznačena ve smyslu předloženého a Policií ČR schváleného **pracovního schématu B/6 TP 66**, který je nedílnou přílohou tohoto stanovení.
- 2) **Pracovní místo bude z obou stran příjezdu v době snížené viditelnosti osvětleno výstražnými světly.**
- 3) Případné výkopy budou po pracovní době zajištěny proti pádu osob do nich a budou osvětleny výstražnými světly.
- 4) **Dle potřeby a v případě tvorby kolon vozidel bude provoz řízen dostatečným počtem řádně proškolených, ustrojených (§ 20 vyhlášky č. 294/2015 Sb.) a vybavených osob.**
- 5) **V případě potřeby bude nutné zajistit bezpečnost procházejících chodců pověřenými pracovníky v reflexních vestách.**

6) Užití dopravní značení bude provedeno v souladu s vyhláškou č. 294/2015 Sb. Bude rozmístěno před zahájením stavebních prací odbornou firmou v souladu s požadavky TP 65 a TP 66 a s ohledem na stávající dopravní značení (nutnost dodržení minimální vzájemné vzdálenosti DZ – mimo obec alespoň 30 m, v obci nejméně 10 m).

7) Společné uspořádání DZ na jednom sloupku musí odpovídat požadavkům TP 65. Zejména je nutné dbát na to, aby každá dopravní značka byla včas viditelná a její umístění nepředstavovalo ohrožení pro účastníky silničního provozu.

8) V průběhu aplikace dopravně inženýrského opatření je nutno použité dopravní značení průběžně kontrolovat.

9) Po skončení prací je nutno dopravní značení bezodkladně odstranit. Trvalé dopravní značení, které by bylo v rozporu s přechodným značením, bude po dobu umístění přechodného dopravního značení zakryto, popř. odstraněno.

10) Dočasná neplatnost stávajících svislých dopravních značek bude provedena škrtnutím páskou s oranžovo-černým pruhem o šíři 50 mm.

11) Za dodržení veškerých podmínek tohoto stanovení zodpovídá **pan Lukáš Peterka – tel. 724 900 554**. Tato osoba musí být v době aplikace dopravně inženýrského opatření na uvedeném telefonu zastizitelná.

12) V případě potřeby si Policie ČR vyhrazuje právo dopravní značení změnit či doplnit v rámci zajištění BESIP.


#### Odůvodnění:

Zdejší silniční správní úřad obdržel dne 8.3.2021 žádost Martina Čadka, Na Višňovce 220, 387 51 Štěkeň, IČ: 71922539 o stanovení přechodné úpravy provozu na silnici č. III/1394 v ulici K Vítkovu ve Štěkni z důvodu částečné uzavírky silnice č. III/1394 v ulici K Vítkovu v rámci realizace stavby „Prodloužení kanalizace ul. K Vítkovu, Štěkň“, a to v termínu od 15.3.2021 do 8.5.2021. K žádosti bylo přiloženo pracovní schéma B6 TP/66 s navrženým přechodným dopravním značením, situace a souhlasné vyjádření dotčeného orgánu - Policie ČR, dopravního inspektorátu Strakonice. Protože navržené přechodné dopravní značky ukládají účastníkům provozu povinnosti odchylné od obecné úpravy provozu na pozemních komunikacích, stanovuje se přechodná úprava provozu formou opatření obecné povahy. V případě stanovení přechodné úpravy provozu se dle § 77 odst. 5 zákona o provozu na pozemních komunikacích návrh opatření obecné povahy nedoručuje ani se nevyzývají dotčené osoby k podávání připomínek nebo námitek.

#### Poučení:

Toto opatření obecné povahy nabývá účinnosti pátým dnem po dni vyvěšení veřejné vyhlášky (§ 77 odst. 5 zákona o provozu na pozemních komunikacích). Proti opatření obecné povahy nelze podat opravný prostředek. Soulad opatření obecné povahy s právními předpisy lze posoudit v přezkumném řízení (§ 174 odst. 2 zákona č. 500/2014 Sb., správní řád).

  
Ing. Václav Býček  
vedoucí odboru dopravy

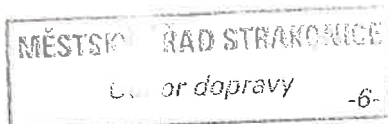

Počet listů: 2

Počet příloh: 1x pracovní schéma B6 TP/66, situace

Počet listů příloh: 2


Rozdělovník:

Martin Čadek, Na Višňovce 220, 387 51 Štěkeň

Policie ČR-KŘ, DI Strakonice, Na Ohradě 1067, 386 01 Strakonice (č.j. KRPC-25612-1/ČJ-2021-020706)  
vlastní


1x na úřední desku Městského úřadu Strakonice, Velké náměstí 2, 386 01 Strakonice

1x na úřední desku Městysu Štěkeň, Na Městečku 20, 387 51 Štěkeň

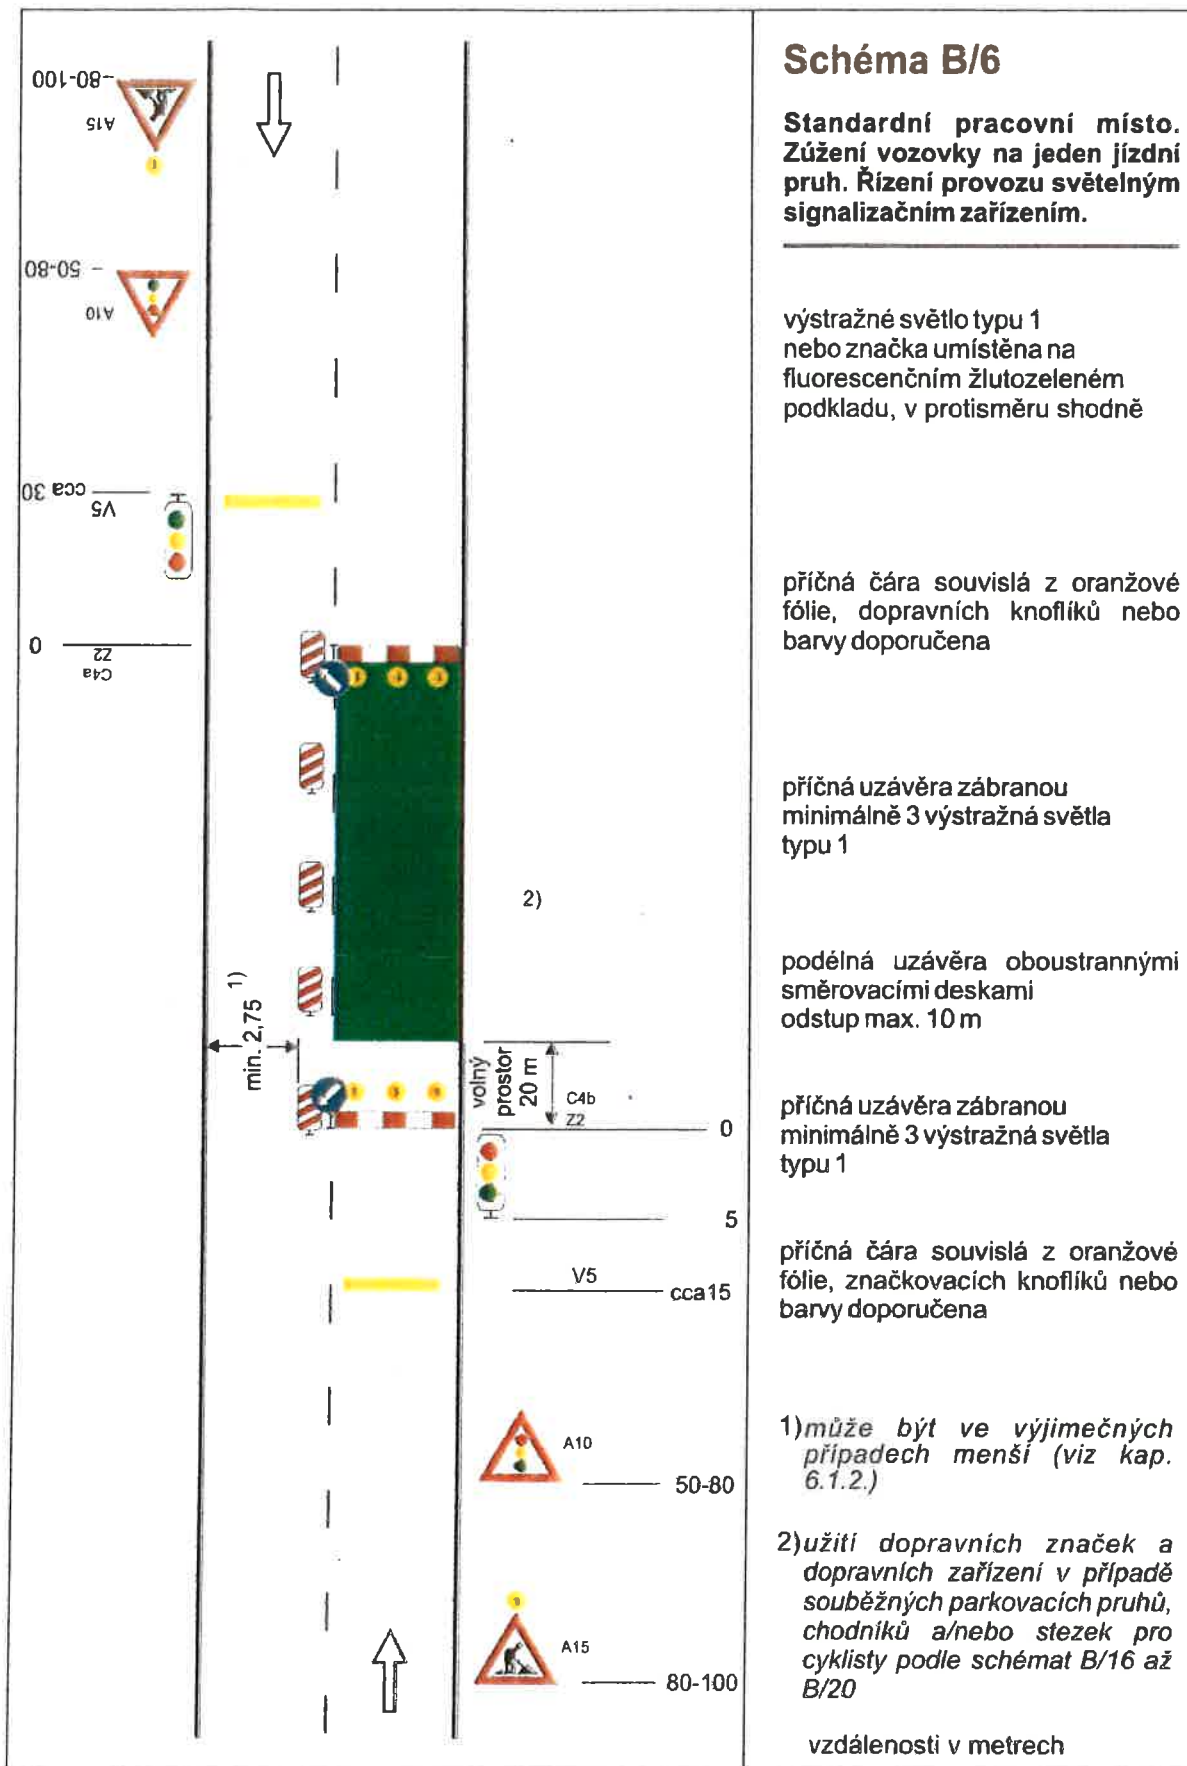

# SITUACE

M 1:1000

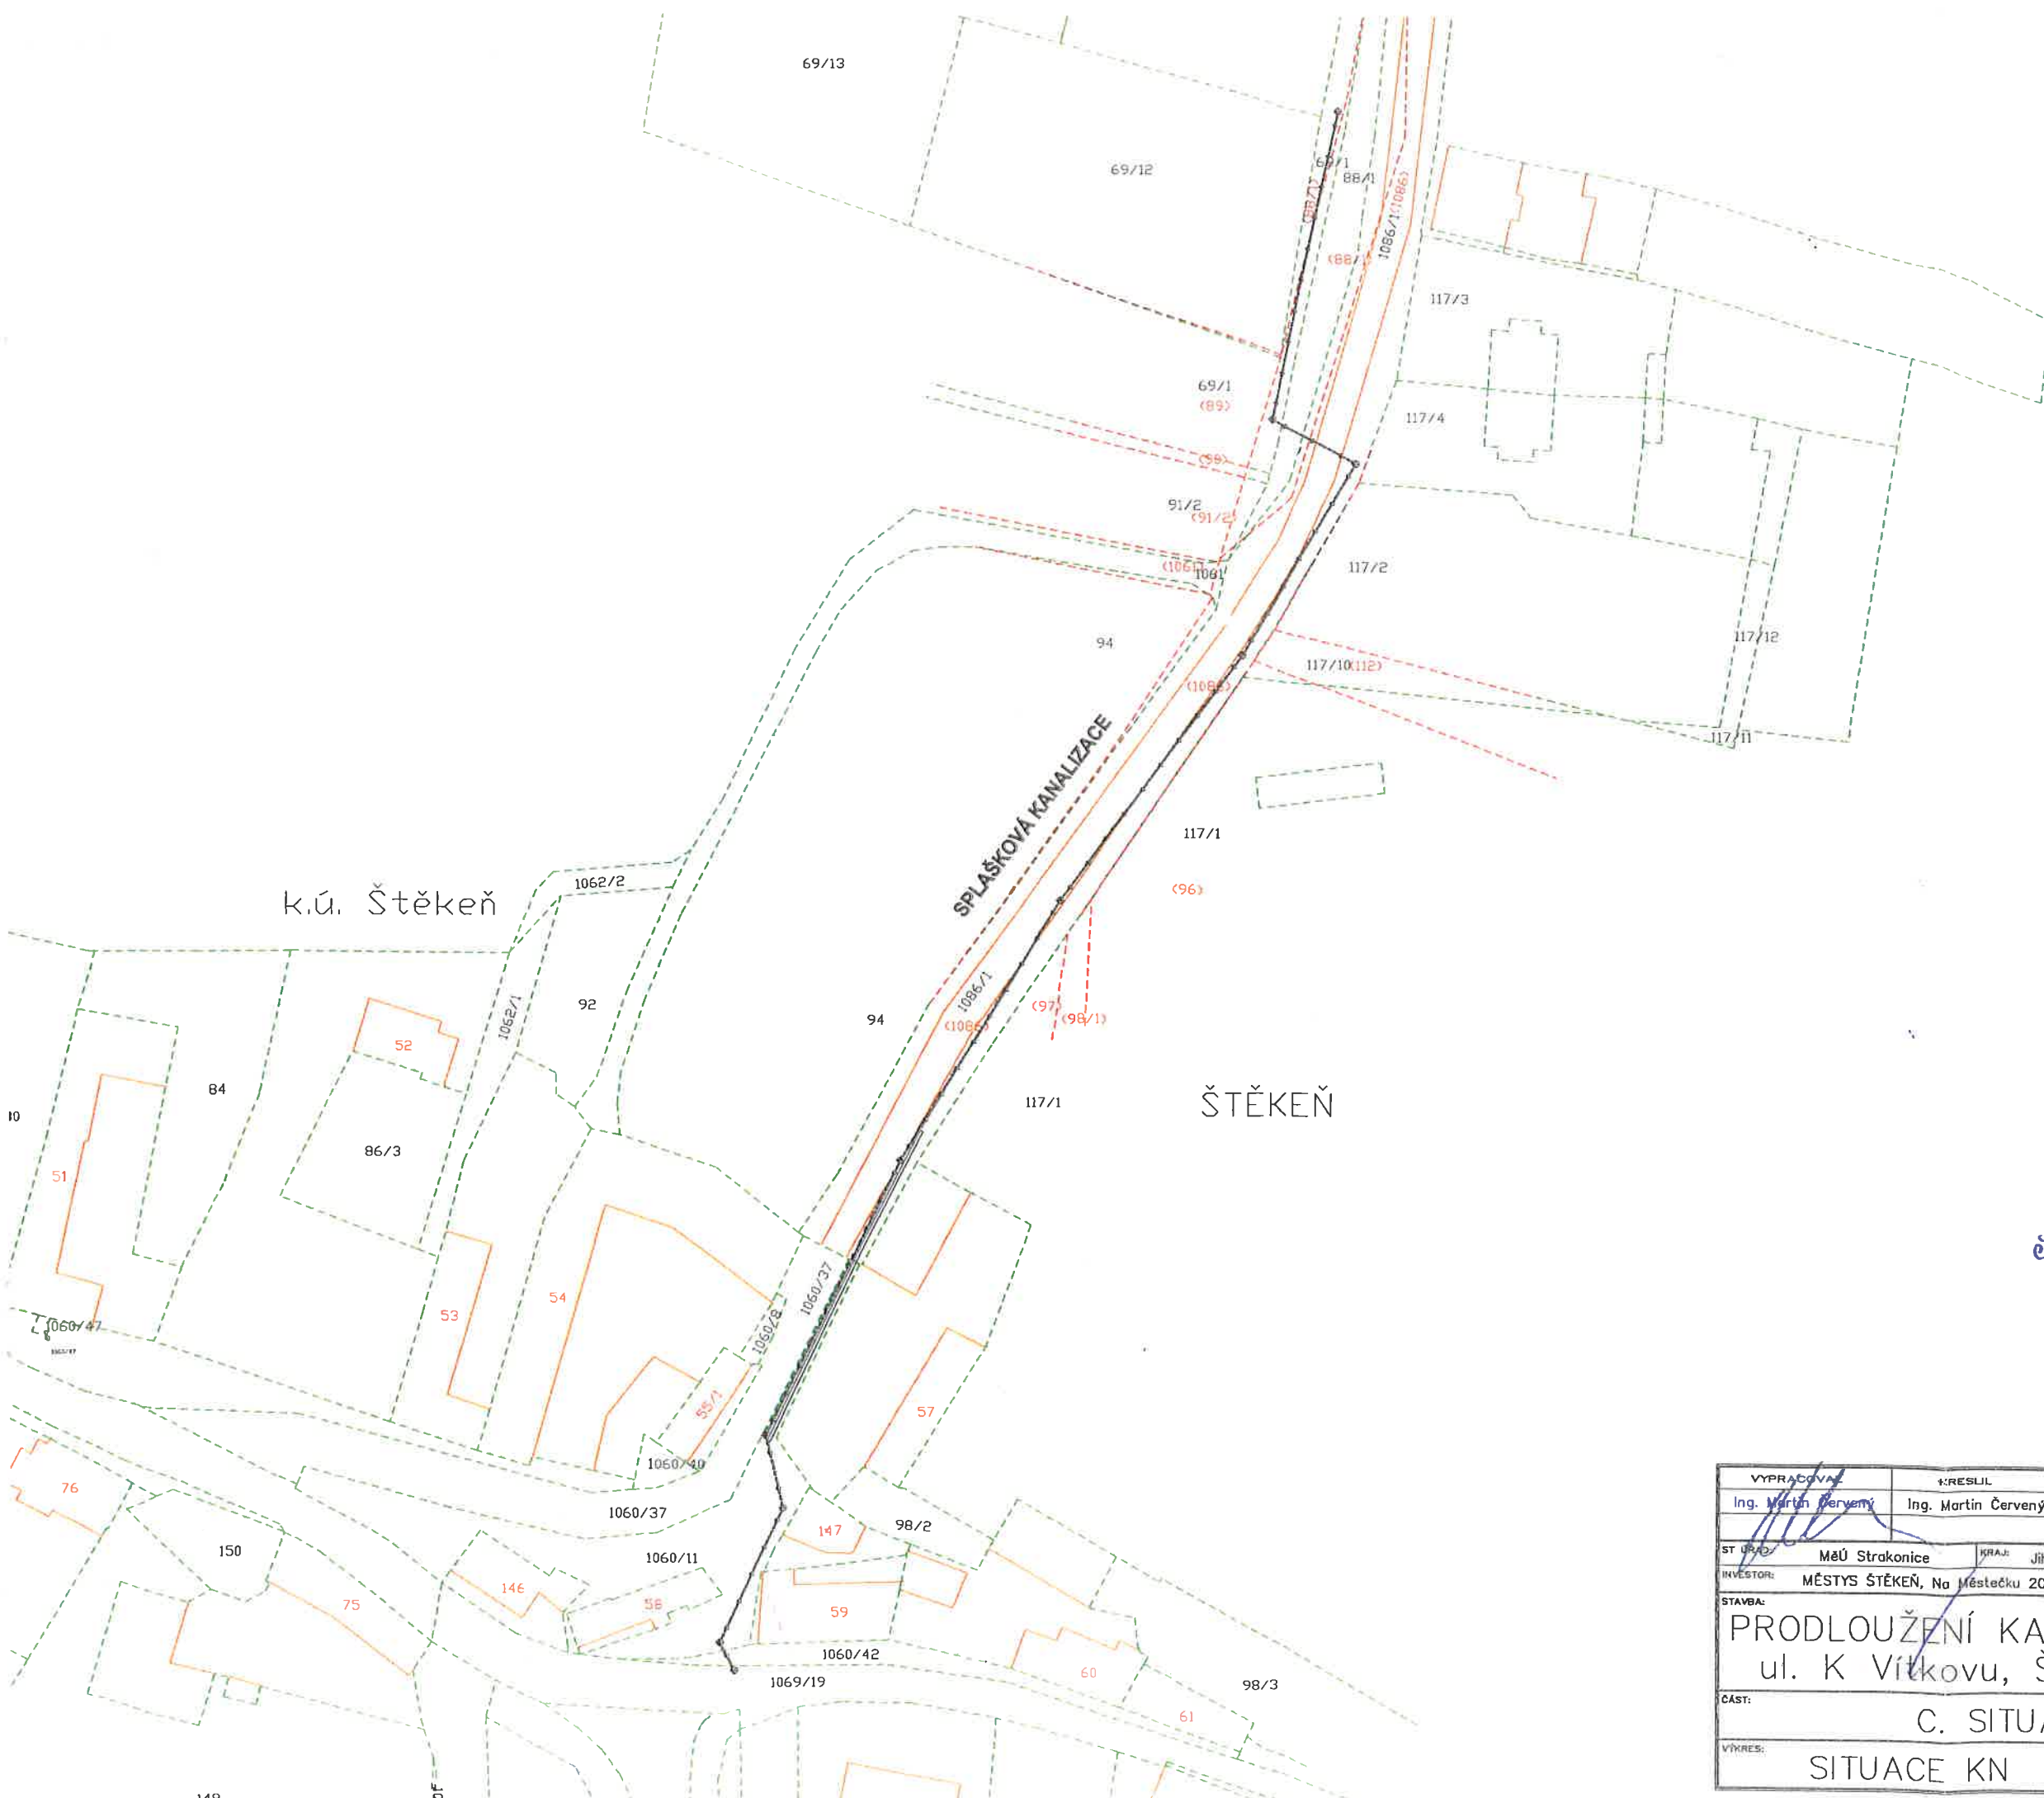

k.ú. Štěkeň

ŠTĚKEŇ

Priloha  
číslo 25012-1/ES-2021-020706

- 5 - 03 - 2021

VYPRACOVAL Ing. Martin Červený	KRESLIL Ing. Martin Červený	KONTOLOVAL Ing. Martin Červený	JM PROJEKT, s.r.o. Projektová a inženýrská činnost Palackého 104, 387 01 Volyně tel. 732257090 IČ 60647884 DIČ CZ60647884
ST. ÚRAD MěÚ Strakonice	KRAJ Jihočeský	INVESTOR MĚSTYS ŠTĚKEŇ, Na Městečku 20, 387 51 Štěkeň	
STAVBA PRODLOUŽENÍ KANALIZACE ul. K Vítkovu, Štěkeň			Č. ZAKÁZKY 11/20
ČÁST C. SITUAČNÍ VÝKRESY			DATUM 10/20
VÝKRES SITUACE KN			STUPEŇ DSP, DZS
			MĚŘÍTKO 1:1000
			Č. VÝKRESU C.2