

# Městský úřad Strakonice

Odbor dopravy  
Velké náměstí 2  
386 01 Strakonice  
pracoviště Krále Jiřího z Poděbrad 772

Naše č. j.: MUST/005471/2025/OD/bla  
Sp. zn.: MUST/004567/2025

Městys Štěkeň  
Na Městečku 20  
387 51 Štěkeň  
IČ: 00251895

Vyřizuje: Ing. Kateřina Blažková  
Telefon: 383 700 290  
E-mail: katerina.blazkova@mu-st.cz

Datum: 03.02.2025  
Vypraveno:

## VEŘEJNÁ VYHLÁŠKA Oznámení o návrhu opatření obecné povahy

Městský úřad ve Strakonících, odbor dopravy, jako příslušný správní orgán podle § 124 odst. 6 zákona č. 361/2000 Sb., o provozu na pozemních komunikacích a o změnách některých zákonů (zákon o silničním provozu), ve znění pozdějších předpisů (dále jen „zákon o silničním provozu“), podle 77 odst. 1 písm. c) zákona o silničním provozu,

### o z n a m u j e

v souladu s ustanovením § 171 až 174 zákona č. 500/2004 Sb., správní řád, ve znění pozdějších předpisů (dále jen „správní řád“),

### **návrh na stanovení místní úpravy provozu na pozemních komunikacích.**

#### Předmětem návrhu je:

Jedná se o umístění svislého dopravního značení **č. P4 „Dej přednost v jízdě!“** a **č. P2 „Hlavní pozemní komunikace“** s dodatkovou tabulkou **č. E2a „Tvar křižovatky“** na křižovatce místních komunikací Lesní x Na Višňovce a na křižovatce místních komunikací Zahradní x Zahradní (u č.p. 175) v obci Štěkeň, dle přiložených situací.

Návrh místní úpravy byl projednán s Policií ČR-KŘ, DI Strakonice, Na Ohradě 1067, 386 01 Strakonice, č.j. KRPC-140643-2/ČJ-2024-020706 ze dne 7.11.2024.

### **Odůvodnění:**

Důvodem pro umístění dopravního značení je zvýšení bezpečnosti na předmětných komunikacích.

### **Poučení:**

K návrhu opatření obecné povahy může kdokoli, jehož práva, povinnosti nebo zájmy mohou být opatřením obecné povahy přímo dotčeny, uplatnit u správního orgánu písemné připomínky. Vlastníci nemovitostí, jejichž práva, povinnosti nebo zájmy související s výkonem vlastnického práva mohou být opatřením obecné povahy přímo dotčeny, nebo, určí-li tak správní orgán, i jiné osoby, jejichž oprávněné zájmy mohou být opatřením obecné povahy přímo dotčeny, mohou podat proti návrhu opatření obecné povahy písemné odůvodněné námitky ke správnímu orgánu **ve lhůtě 30 dnů** ode dne jeho zveřejnění. Zmeškání tohoto úkonu nelze prominout.

Správní orgán tímto dotčené osoby **v y z ý v á**, aby k návrhu opatření podávaly připomínky nebo námítky.

Návrh opatření obecné povahy s odůvodněním správní orgán po projednání s dotčenými orgány doručí veřejnou vyhláškou, kterou vyvěsí na své úřední desce a popřípadě též na úředních deskách obecních úřadů v obcích, jejichž správních obvodech se má opatření obecné povahy týkat.

Návrh opatření obecné povahy musí být zveřejněn nejméně po dobu 15 dnů. Dnem zveřejnění (doručení) návrhu opatření obecné povahy je 15. den po vyvěšení veřejnou vyhláškou při splnění podmínky zveřejnění způsobem umožňujícím dálkový přístup.

Ing. Václav Býček  
vedoucí odboru

Počet listů: 2

Počet příloh: 2x situace umístění dopravního značení

Počet listů příloh: 2


Rozdělovník:

Městys Štěkeň, Na Městečku 20, 387 51 Štěkeň

Policie ČR-KŘ, DI Strakonice, Na Ohradě 1067, 386 01 Strakonice (č.j. KRPC-140643-2/ČJ-2024-020706)  
vlastní


1x na úřední desku Městského úřadu Strakonice, Velké náměstí 2, 386 01 Strakonice

1x na úřední desku Úřadu městyse Štěkeň, Na Městečku 20, 387 51 Štěkeň

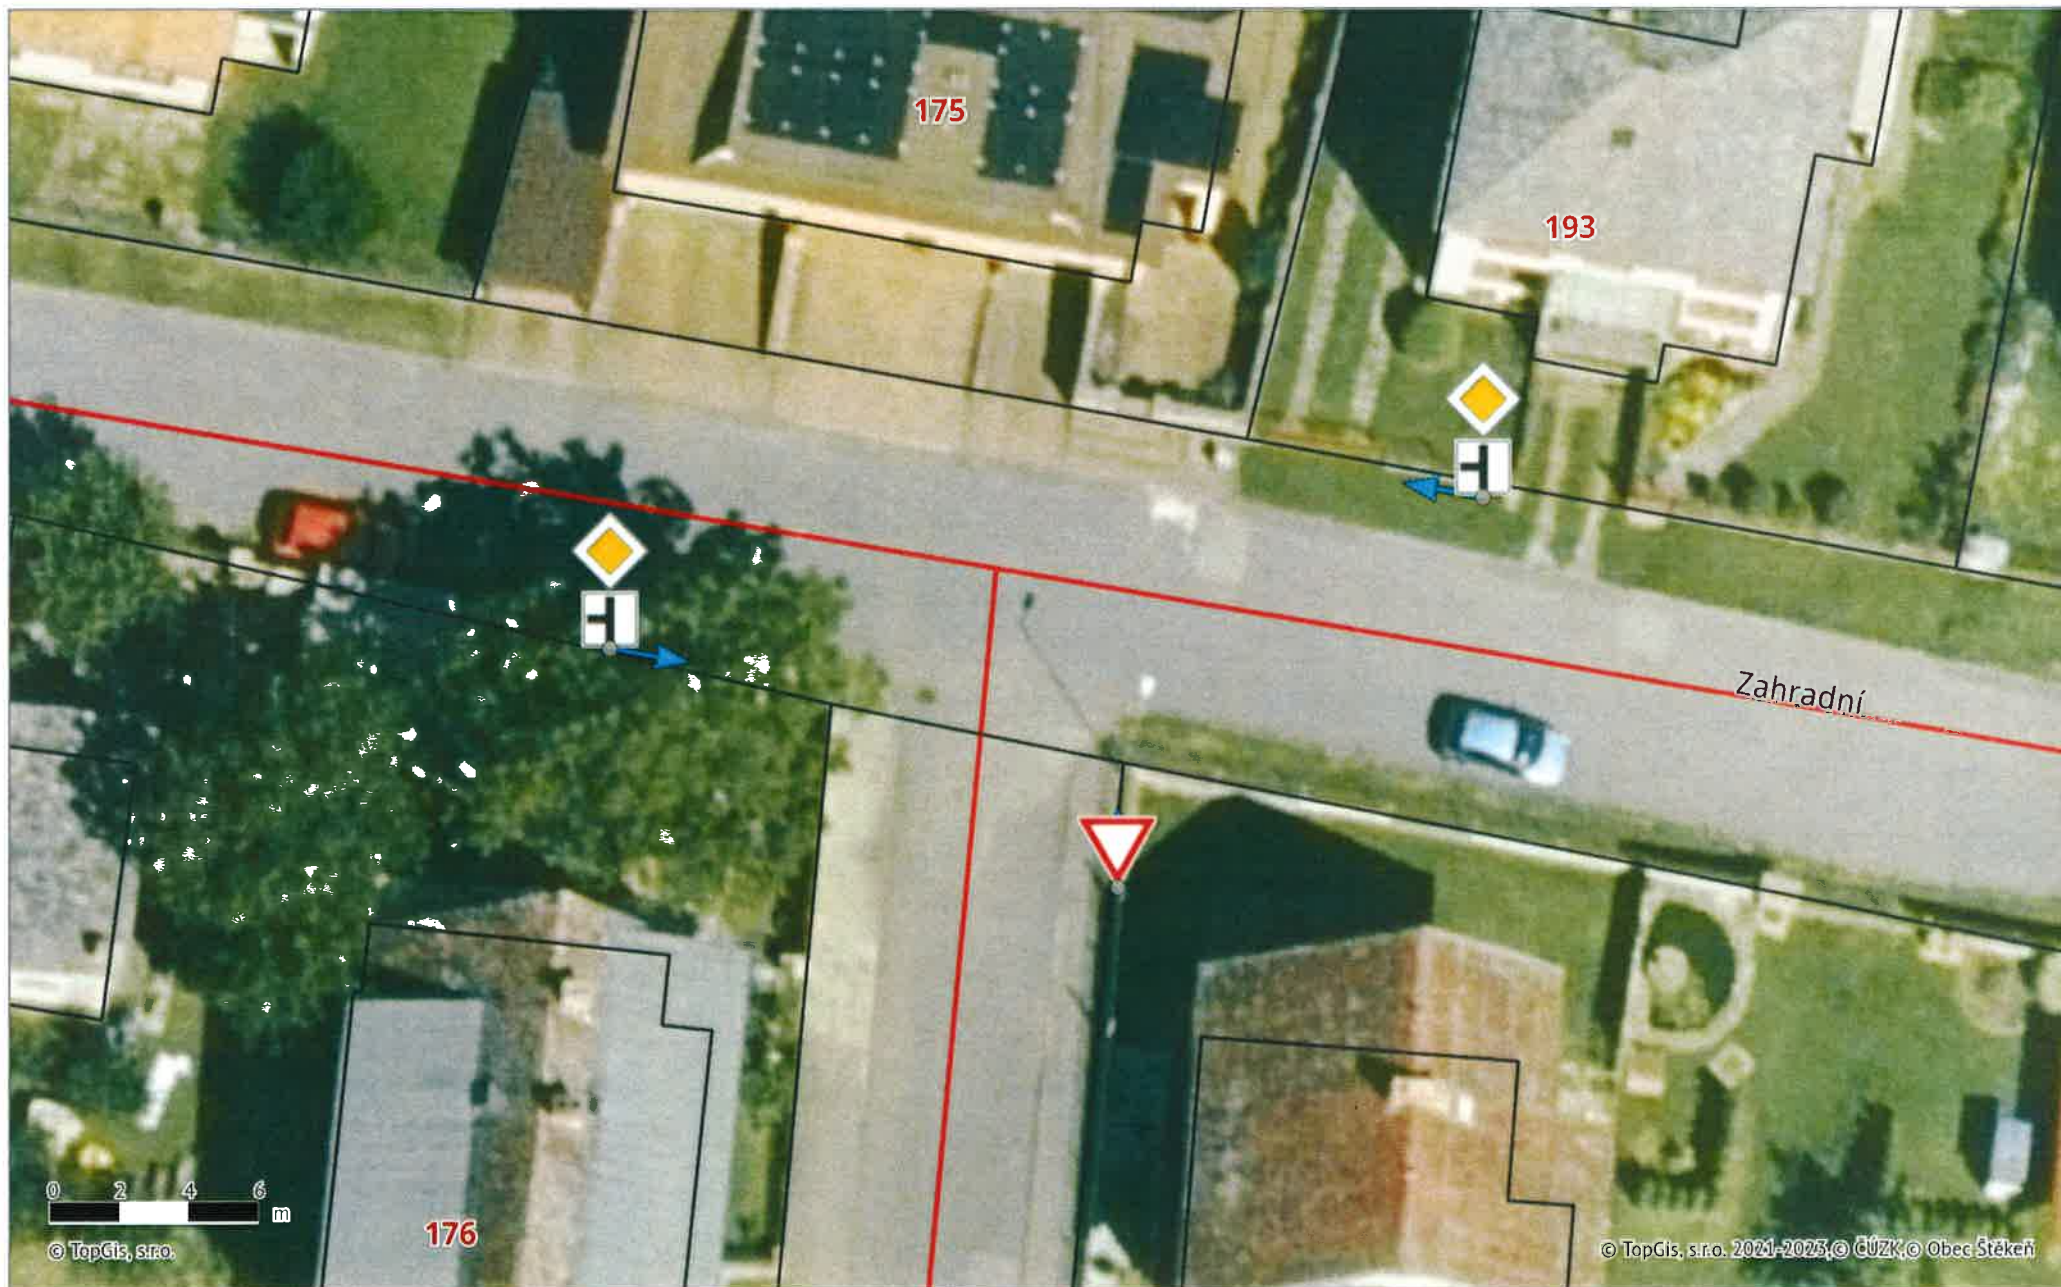

Návrh dopravního značení křižovatka ul. Zahradní u čp.175



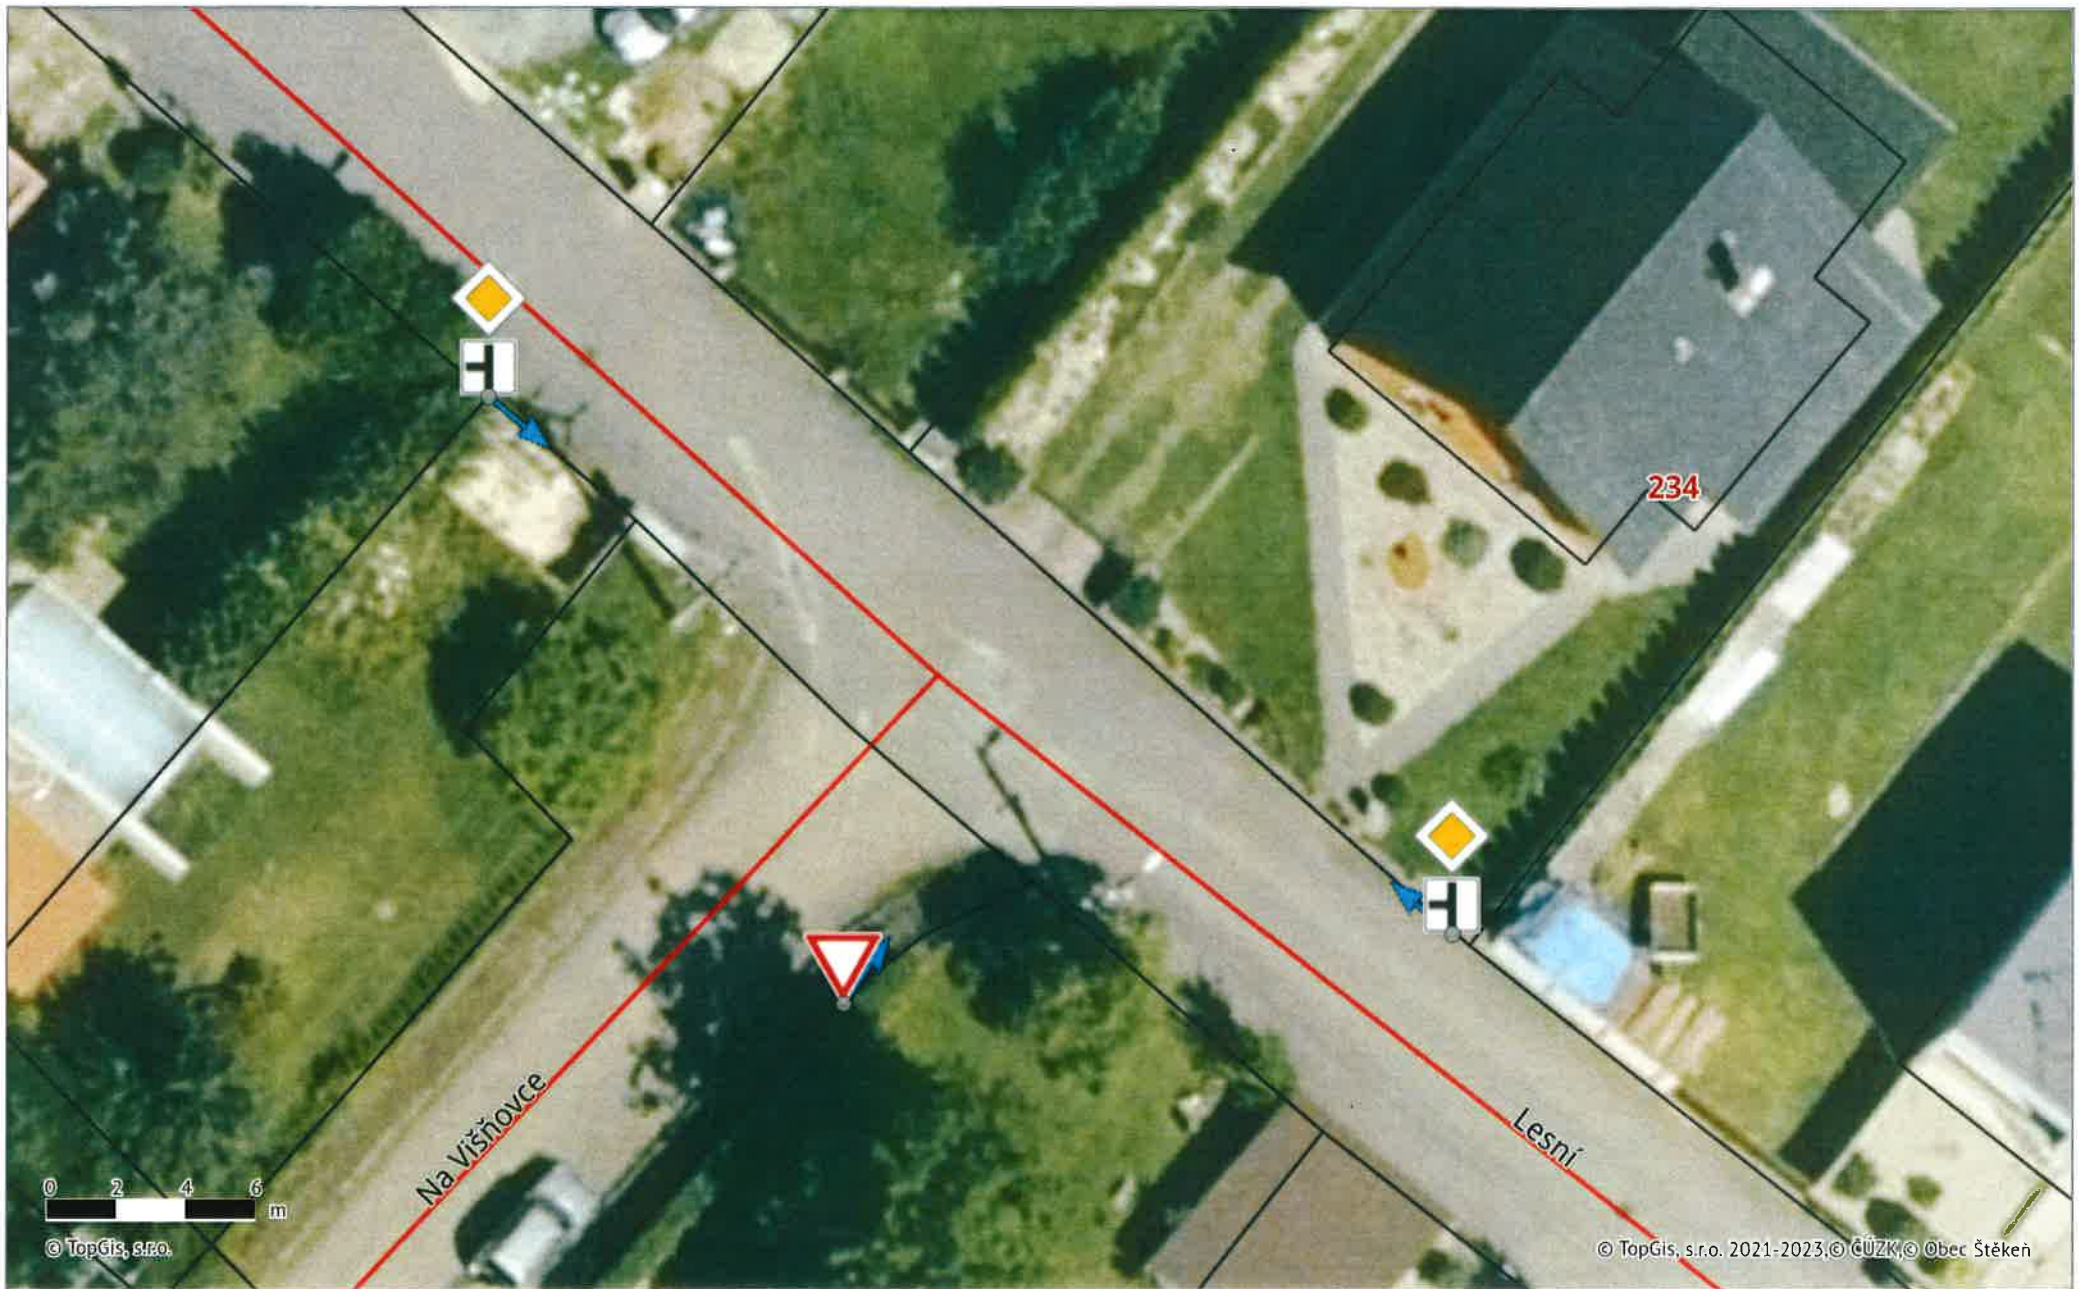

Návrh dopravního značení křižovatky ul. Lesní a Na Višňovce u čp.234