

ODŮVODNĚNÍ ZMĚNY č. 6 ÚPO ŠTĚKEŇ

II.2. VÝKRES ŠIRŠÍCH VZTAHŮ

M 1:5000


LOKALITA Z6.1

DOPRAVNÍ INFRASTRUKTURA

| STAV | NÁVRH |   |
|------|-------|---|
|      |       | SILNICE I. TŘÍDY  |
|      |       | SILNICE II. TŘÍDY   |
|      |       | SILNICE III. TŘÍDY  |
|      |       | ŽELEZNICE / KORIDOR PRO ZDVOUKOLEJNĚNÍ<br>STÁVAJÍCÍ ŽELEZNICE - dle ŽÚR JčK |
|      |       | CYKLOTRASY  |
|      |       | PĚŠÍ TRASY  |

ZÁSOBOVÁNÍ EL. ENERGÍÍ, SPOJE

| STAV | NÁVRH |  |
|------|-------|--|
|      |       | KORIDOR ZVN 400kV KOČÍN - PŘEŠTICE - dle ŽÚR JčK   |
|      |       | VEDENÍ ELEKTRICKÉ SÍTĚ VVN                         |
|      |       | VEDENÍ ELEKTRICKÉ SÍTĚ VN VN 22 kV                 |
|      |       | KOMUNIKAČNÍ VEDENÍ - RADIORELÉOVÝ PAPRSEK VČ. O.P. |

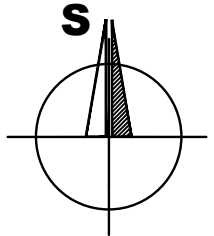

VODOHOSPODÁŘSKÉ ŘEŠENÍ

| STAV | NÁVRH |  |
|------|-------|--|
|      |       | HLAVNÍ VODOVODNÍ ŘÁD                         |
|      |       | HLAVNÍ KANALIZAČNÍ ŘÁD                       |
|      |       | VODOJEM                                      |
|      |       | ČERPACÍ STANICE VODY                         |
|      |       | ÚPRAVNA VODY                                 |
|      |       | ČISTÍRNA ODPADNÍCH VOD                       |
|      |       | ČERPACÍ STANICE ODPADNÍCH VOD                |
|      |       | AKTIVNÍ ZÓNA ZÁPLAVOVÉHO ÚZEMÍ               |
|      |       | ZÁPLAVOVÉ ÚZEMÍ S PERIODICITOU 100 LET       |
|      |       | CHRÁNĚNÁ OBLAST PŘÍROZ. AKUMULACE VOD        |
|      |       | OCHR. PÁSMO VOD. ZDROJE I. STUPNĚ            |
|      |       | OCHR. PÁSMO VOD. ZDROJE II. STUPNĚ - VNITŘNÍ |
|      |       | OCHR. PÁSMO VOD. ZDROJE IIb. STUPNĚ - VNĚJŠÍ |

ZÁSOBOVÁNÍ TEPEM, PLYNEM

| STAV | NÁVRH |  |
|------|-------|--|
|      |       | VTL PLYNOVOD S OCHRANNÝM A<br>BEZPEČNOSTNÍM PÁSMEM |
|      |       | REGULAČNÍ STANICE PLYNU                            |
|      |       | STL PLYNOVOD S OCHRAN. PÁSMEM                      |

OCHRANA PAMÁTEK

| STAV |   |
|------|---|
|      | NEMOVITÁ KULTURNÍ PAMÁTKA                           |
|      | OCHRANNÉ PÁSMO NEMOVITÉ KULTURNÍ PAMÁTKY            |
|      | VESNICKÁ PAMÁTKOVÁ ZÓNA                             |
|      | KRAJINNÁ PAMÁTKOVÁ ZÓNA (KPZ Libějovicko - Lomecko) |

POZNÁMKA:  
- CELÉ SPRÁVNÍ ÚZEMÍ OBCE JE SOUČÁSTÍ ROZVOJOVÉ OBLASTI  
NADMÍSTNÍHO VÝZNAMU N - OB1  
- CELÉ SPRÁVNÍ ÚZEMÍ OBCE LZE OZNAČIT ZA ÚZEMÍ S ARCHEOLOGICKÝMI NÁLEZY


LEGENDA

HRANICE A ZNAČENÍ

|  |   |
|--|---|
|  | HRANICE ŘEŠENÉHO ÚZEMÍ ZMĚNY č.6 ÚPO ŠTĚKEŇ               |
|  | LOKALITA Z6.1   |
|  | HRANICE A NÁZEV SPRÁVNÍCH OBVODŮ OBČÍ S ROZŠ. PŮSOBNOSTÍ  |
|  | HRANICE SPRÁVNÍHO ÚZEMÍ OBCE ŠTĚKEŇ                       |
|  | HRANICE A NÁZEV KATASTRÁLNÍHO ÚZEMÍ                       |
|  | HRANICE ZASTAVĚNÉHO ÚZEMÍ OBCE                            |
|  | ROZVOJOVÁ OBLAST NADMÍST. VÝZNAMU PÍSECKO-STRAKONICKO     |
|  | ROZVOJOVÁ OSA SEVEROZÁPADNÍ - KLATOVSKÁ                   |
|  | STARÉ ZÁTĚŽE ÚZEMÍ - EKOLOGICKÉ ZÁTĚŽE                    |
|  | OBJEKT DŮLEŽITÝ PRO OBRANU STÁTU / OBJEKT POŽÁRNÍ OCHRANY |
|  | CHRÁNĚNÉ LOŽISKOVÉ ÚZEMÍ / LOŽISKO NEROSTNÝCH SUROVIN     |

ÚSES A OCHRANA PŘÍRODY

| STAV | NÁVRH |   |
|------|-------|---|
|      |       | NATURA 2000 - EVROPSKY VÝZNAMNÁ LOKALITA  |
|      |       | NÁRODNÍ PŘÍRODNÍ PAMÁTKA ROVNÁ            |
|      |       | NÁRODNÍ PŘÍRODNÍ PAMÁTKA - OCHRANNÉ PÁSMO |
|      |       | MZCHŮ - PŘÍRODNÍ PARK                     |
|      |       | VÝZNAMNÝ KRAJINNÝ PRVEK ZE ZÁKONA         |
|      |       | PAMÁTNÝ STROM                             |
|      |       | NADREGIONÁLNÍ BIOCENTRUM                  |
|      |       | NADREGIONÁLNÍ BOKORIDOR                   |
|      |       | REGIONÁLNÍ BIOCENTRUM                     |
|      |       | REGIONÁLNÍ BOKORIDOR                      |
|      |       | LOKÁLNÍ BIOCENTRUM                        |
|      |       | LOKÁLNÍ BOKORIDOR                         |

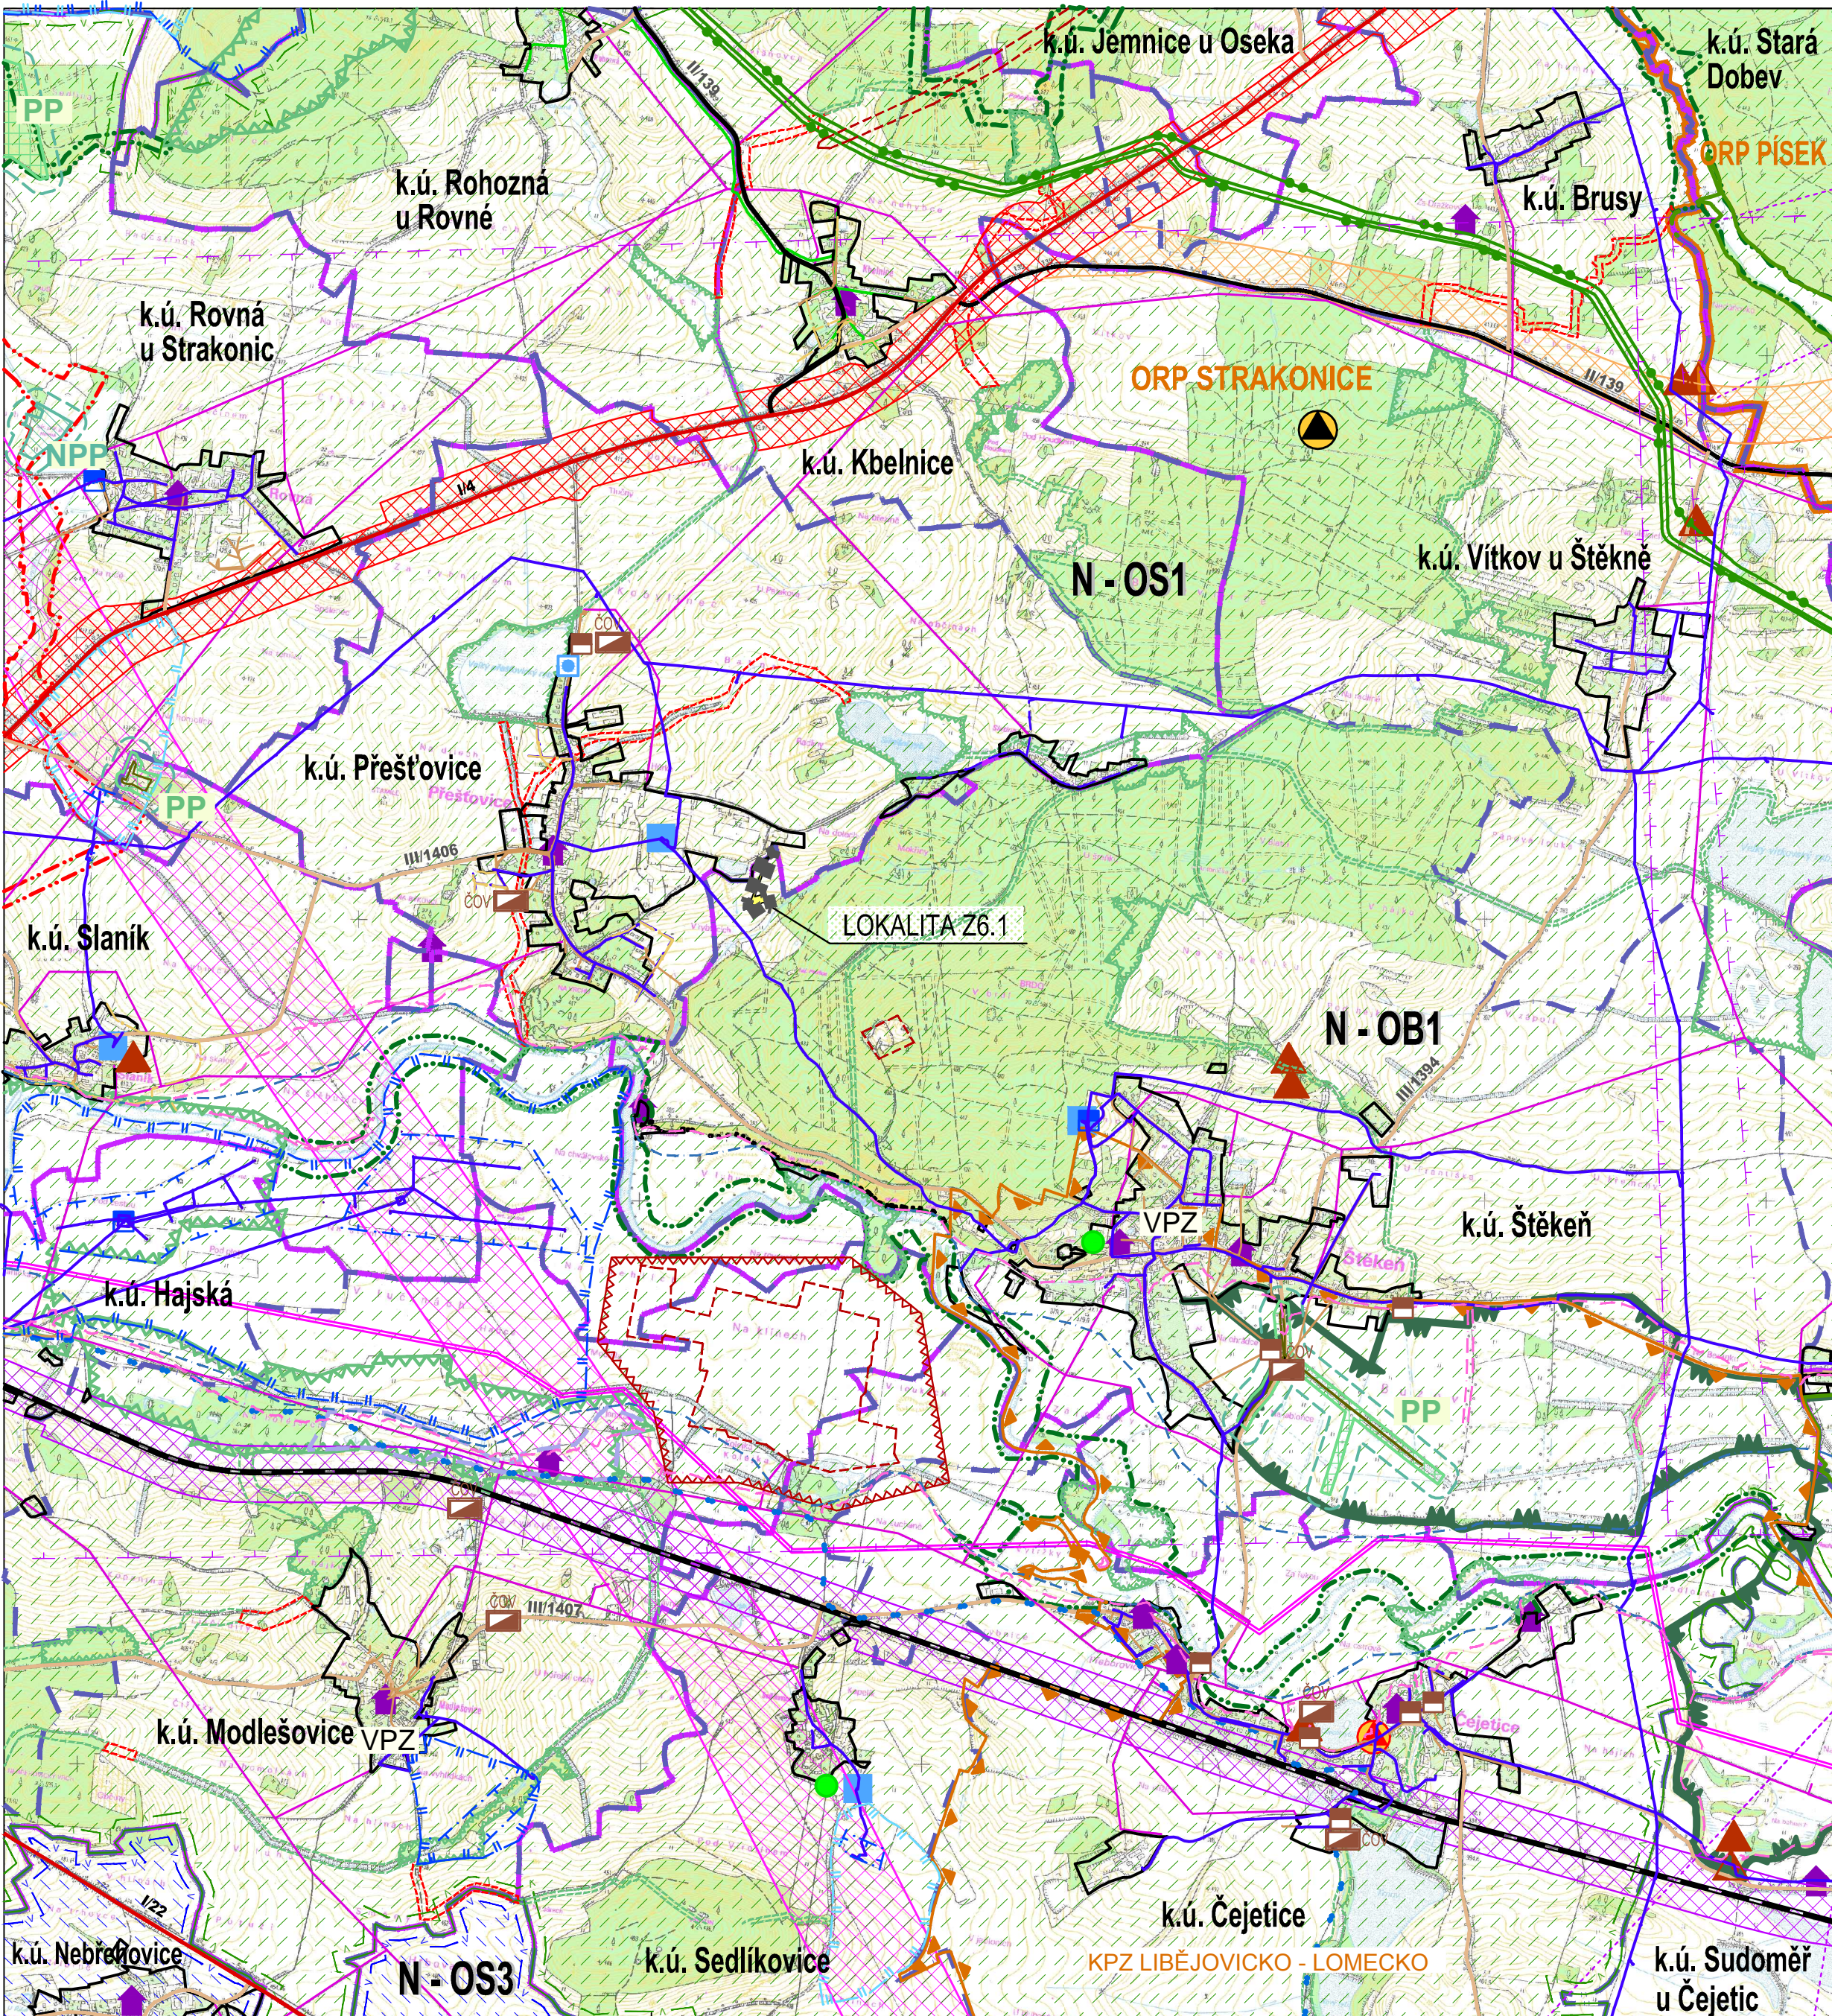

| Záznam o účinnosti  |                                     |
|---|-------------------------------------|
| Vydávající správní orgán:<br>Zastupitelstvo městyse Štěkeň  | Datum nabytí účinnosti:             |
| Oprávněná úřední osoba pořizovatele:<br>jméno a příjmení: Jiří Košan<br>funkce: Oprávněná úřední osoba pořizovatele - fyzická osoba s osvědčením zvláštní odborné způsobilosti, na základu smlouvy s obcí<br>podpis:<br><br>jméno a příjmení: Bohumil Bláha<br>funkce: Starosta městyse Štěkeň<br>podpis: | Otisk úředního razítka pořizovatele |

|  |                        |                       |                        |
|--|------------------------|-----------------------|------------------------|
| B R Ů H A A K R A M P E R A , A R C H I T E K T I , s p o l . s r o .<br>PROJEKČNÍ A INŽENÝRSKÁ KANCELÁŘ, RIEGROVA 1745/59, 370 01 Č. BUDĚJOVICE tel: 387425213 info@bkarchitekti.cz |                        |                       |                        |
|  | VEDOUČÍ PROJEKTANT     | ZODPOVĚDNÝ PROJEKTANT | KRESLIL                |
|  | ING. ARCH. J. BRŮHA    | ING. ARCH. J. BRŮHA   | ING. VERONIKA PICKOVÁ  |
| POŘIZOVATEL Městys Štěkeň, Na Městečku 20, 387 51 Štěkeň   |                        |                       |                        |
| AKCE ZMĚNA č. 6 ÚPO ŠTĚKEŇ<br>v k.ú. Štěkeň  |                        |                       | ČÍSLO VÝKRESU<br>II.2. |
| VÝKRES VÝKRES ŠIRŠÍCH VZTAHŮ   |                        |                       | ČÍSLO PARÉ             |
| STUPEŇ OOP   | MĚŘÍTKO 1:20 000       | DATUM 05/2018         |                        |
| FORMÁT 5x44  | ČÍSLO ZAKÁZKY 16-028.3 |                       |                        |